



**PERGOLADO**  
Escala 1/50

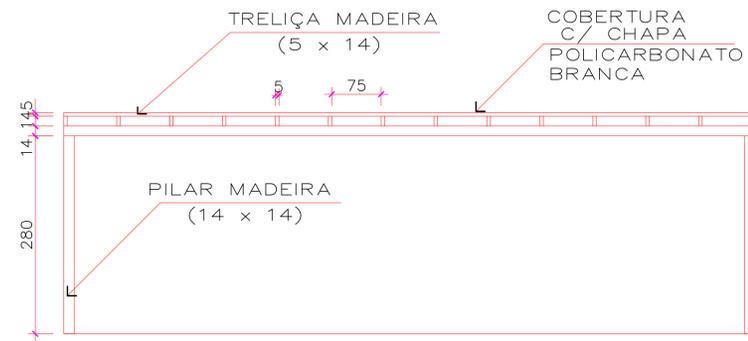


**CORTE B - B'**  
Escala 1/50


OBS:  
 MADEIRA UTILIZADA ANGELIM OU ITAÚBA  
 PERGOLADO MADEIRA(7,00 x10,00)=70,00m2  
 COBERTURA CHAPA POLICARBONATO BRANCA=70,00m2

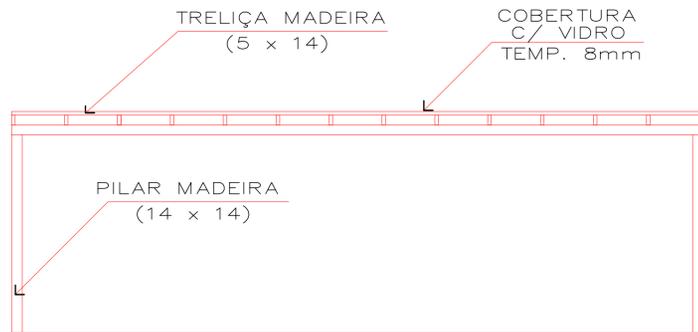

**ELEVAÇÃO LATERAL**  
Escala 1/50

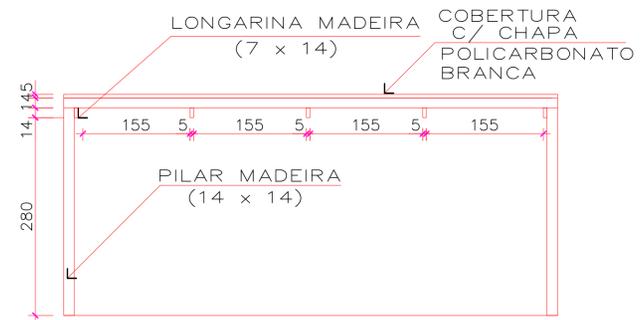

**CORTE A - A'**  
Escala 1/50

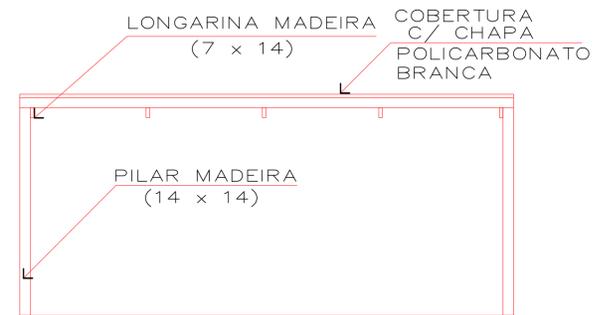

**ELEVAÇÃO FRONTAL**  
Escala 1/50

**DIREITOS AUTORAIS RESERVADOS**  
 ALTERACOES DO PROJETO SOMENTE PODERAO SER EFETUADAS MEDIANTE AUTORIZACAO DO PROJETISTA

	TÍTULO	FRANCHA
	<b>CRECHE TIPO "B"</b>	03
REFERENCIA	<b>DETALHAMENTO DE COBERTURA EM PERGOLADO PLANTA BAIXA, CORTES E ELEVAÇÕES</b>	
PROPRIETARIO	ASSINATURA	
<b>PREF. MUN. ARROIO TRINTA</b>		
RESPONSÁVEL TÉCNICO	ASSINATURA	
<b>JEAN MARCELO ZIERO</b> ARQ. E URB. - CAU/BR A32454-0		
DESENHO	ESCALA	PREFEITURA
<b>ARQ. JEAN</b>	<b>INDICADA</b>	
	DATA	
	<b>MAIO/2017</b>	

Av. Manoel Roque, 99  
 Videira - SC  
 Fone: 5660255