


- 73 poltronas com 55cm entre-eixos
- 4 poltronas com 55cm entre-eixos (PMR)
- 182 poltronas com 58cm entre-eixos
- 2 poltronas com 58cm entre-eixos (PMR)
- 313 poltronas com 60cm entre-eixos
- 6 poltronas com 75cm largura interna (PO)

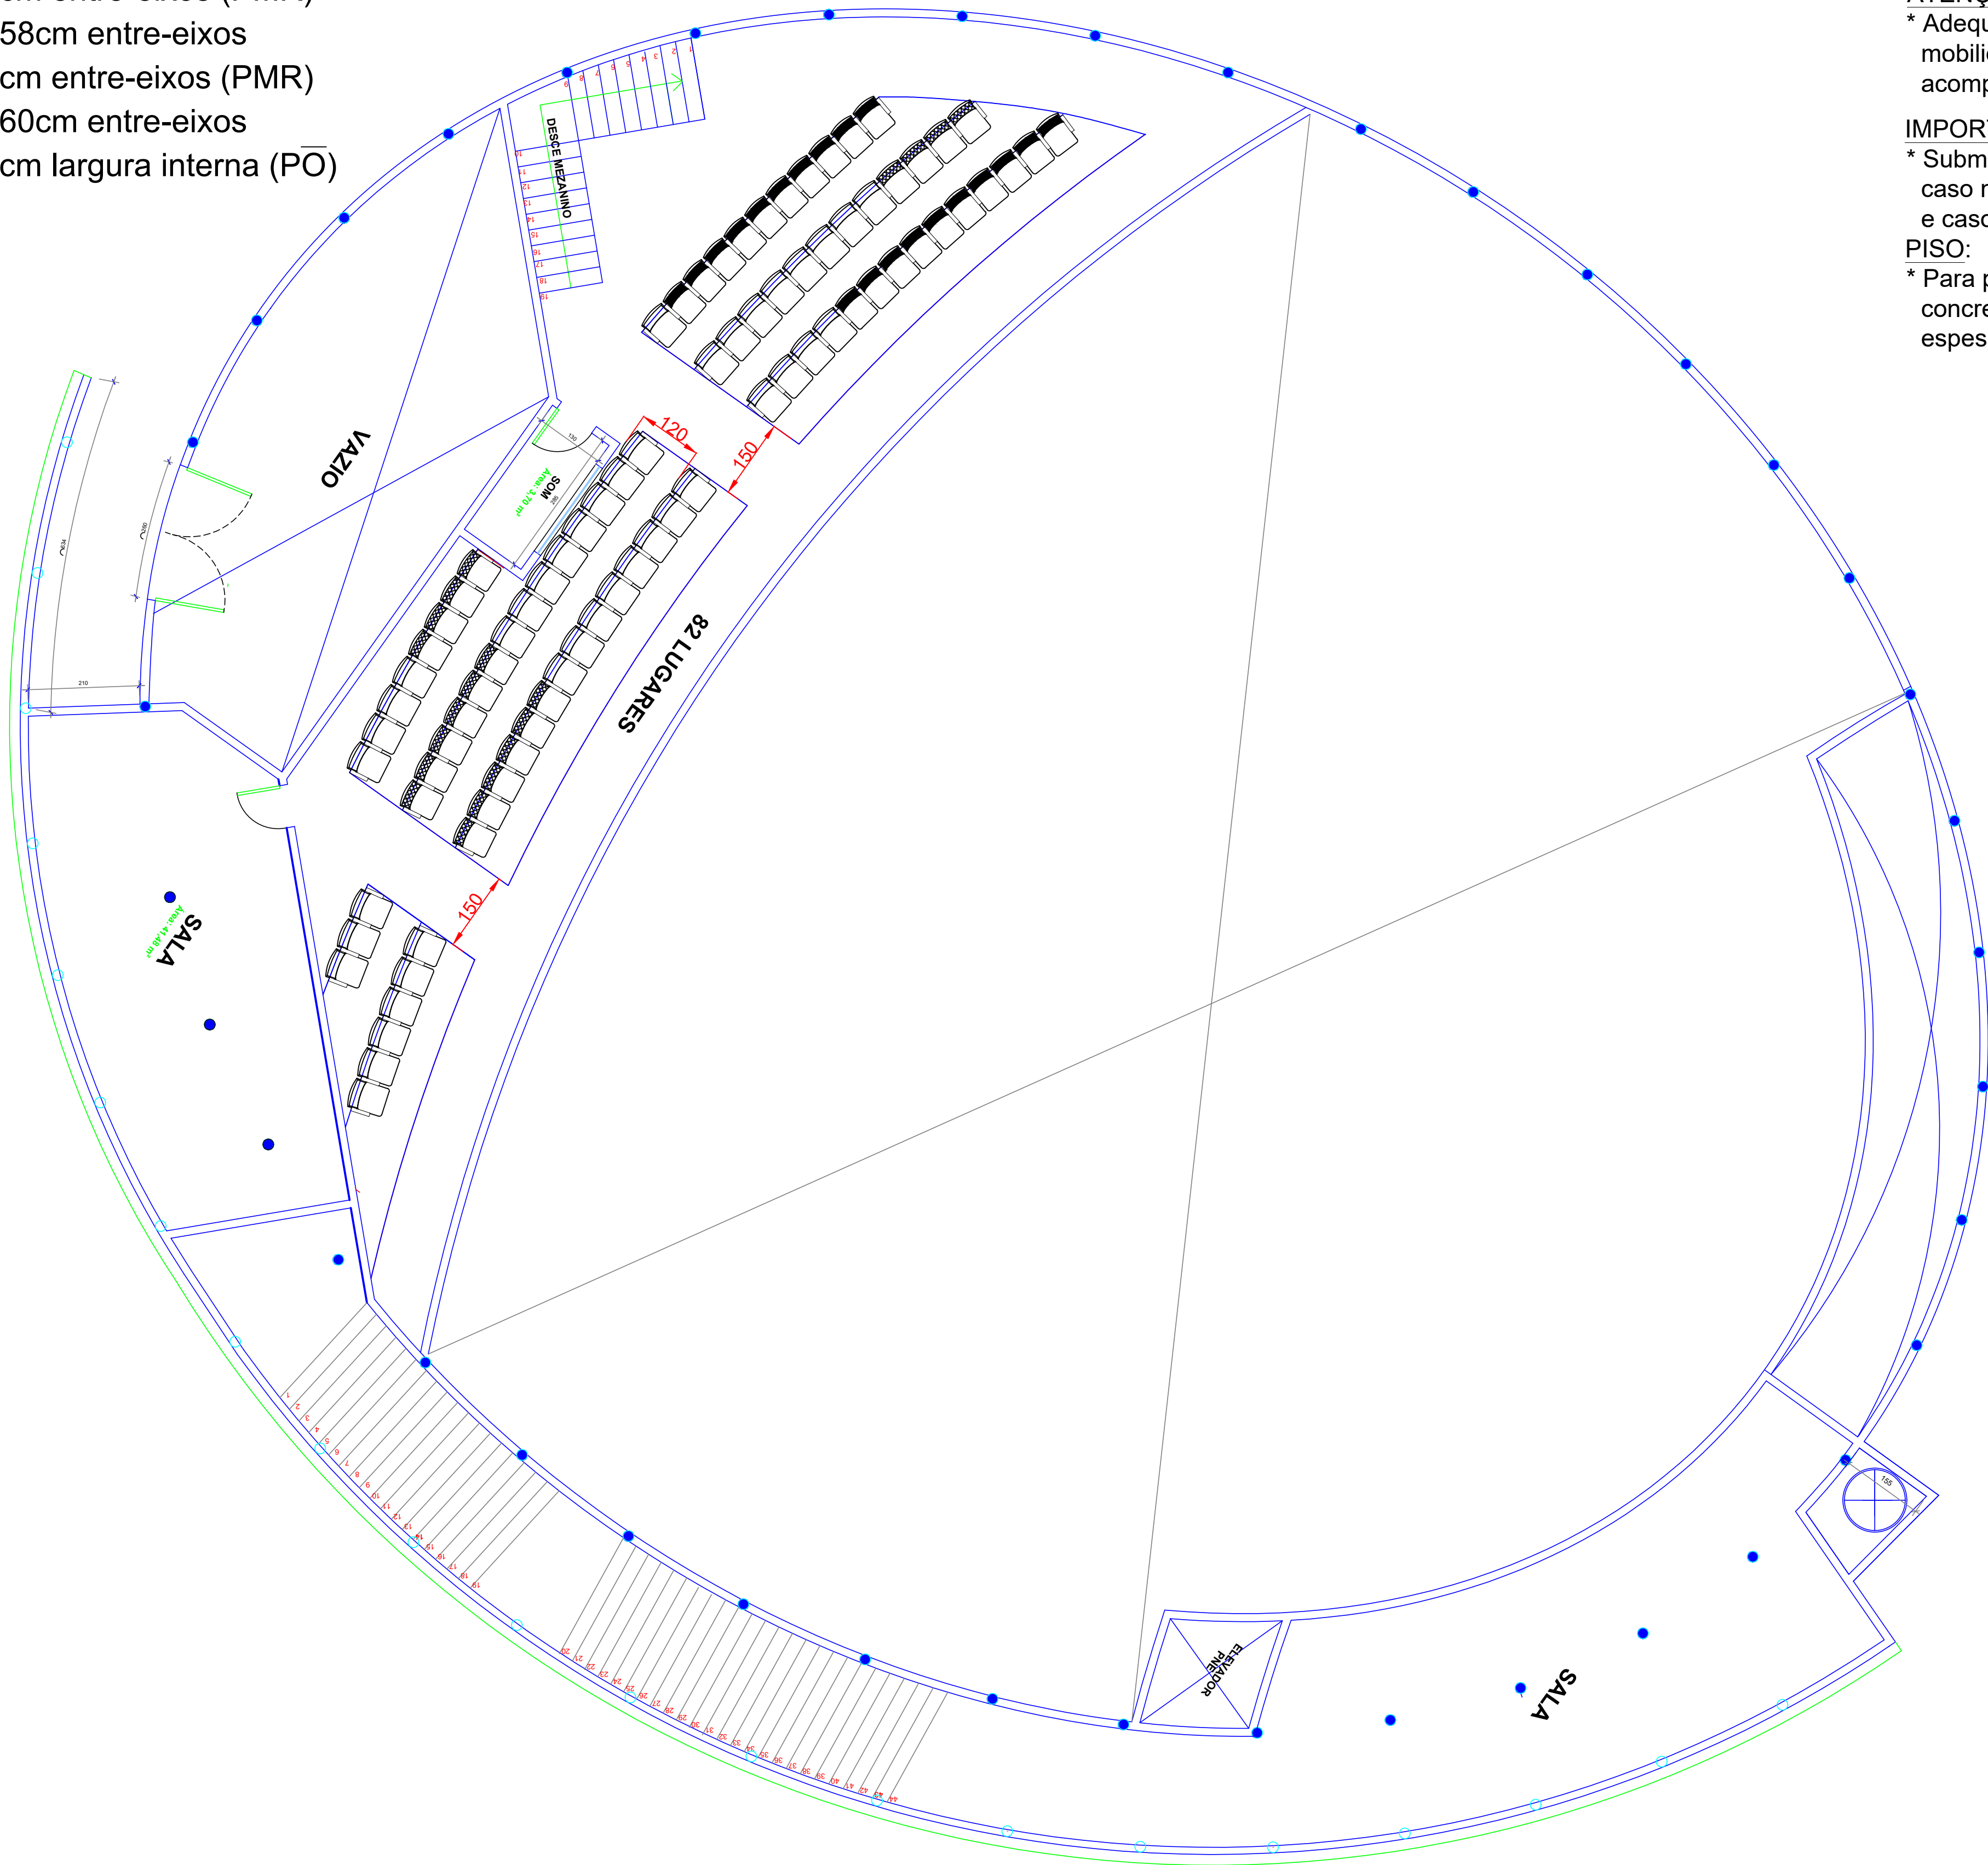

LOCAÇÃO DAS POLTRONAS
A.= 336,94M2
ESCALA 1: 50

ATENÇÃO:
* Adequar o piso para regularizar os espaços de Cadeirantes, Pessoas com mobilidade reduzida, Pessoas obesas e Pessoas com deficiência visual acompanhadas de cão-guia (NBR9050-2015).

IMPORTANTE:
* Submetemos este projeto para avaliação do cliente. Não nos responsabilizamos caso não haja conformidade do projeto em relação ao Código de obras local e caso não esteja em conformidade com a NBR9050-2015.

PISO:
* Para perfeita instalação das poltronas, deve ser liso, livre de irregularidades; se concreto, deve ter resistência mínima à compressão de 210kgf/cm² (3.000 psi) e espessura mínima de 80mm; outros tipos de piso deve ser submetido a análise.

DIREITOS AUTORAIS RESERVADOS			
ALTERACOES DO PROJETO SOMENTE PODERAO SER EFETUADAS MEDIANTE AUTORIZACAO DO PROJETISTA			
	TITULO		PRANCHA
	CENTRO DE EVENTOS		02
	REFERENCIA		
	PLANTA BAIXA PAV. SUPERIOR		
PLANTA BAIXA MIRANTE			
PROPRIETARIO		ASSINATURA	
MUNICIPIO DE ARROIO TRINTA			
CNPJ: 82.826.462/0001-27			
RESPONSÁVEL TÉCNICO		ASSINATURA	
GIOVANO MEZAROBIA			
ENG. CIVIL CREA/SC 115952-0			
DESENHO	ESCALA	PREFEITURA	
JOÃO	INDICADA		
	DATA		
	MARÇO/2019		