

LEGENDA/ORÇAMENTO

RODOVIA LINHA SÃO ROQUE (TRECHO 01)

▶ SENTIDO DE FLUXO NAO COTADO i = 2% (min)


⊙ BOCA DE LOBO A IMPLANTAR - 10UN

— TUBULAÇÃO EXISTENTE


— TUBULAÇÃO A IMPLANTAR

TUBULAÇÃO Ø 60 - 83,00m

TOTAL TUBULAÇÃO - 83,00m

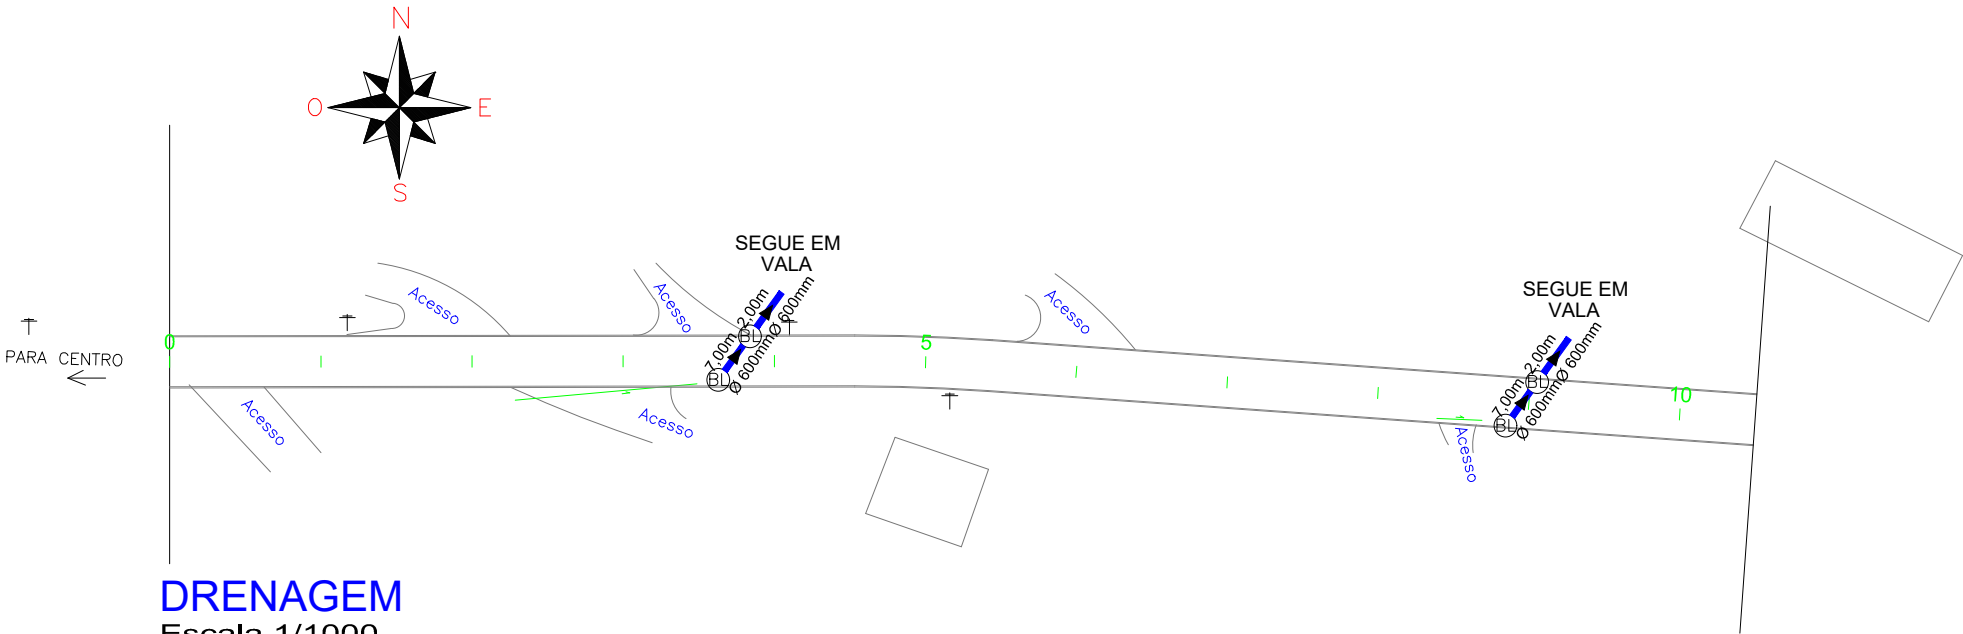


DRENAGEM  
Escala 1/1000

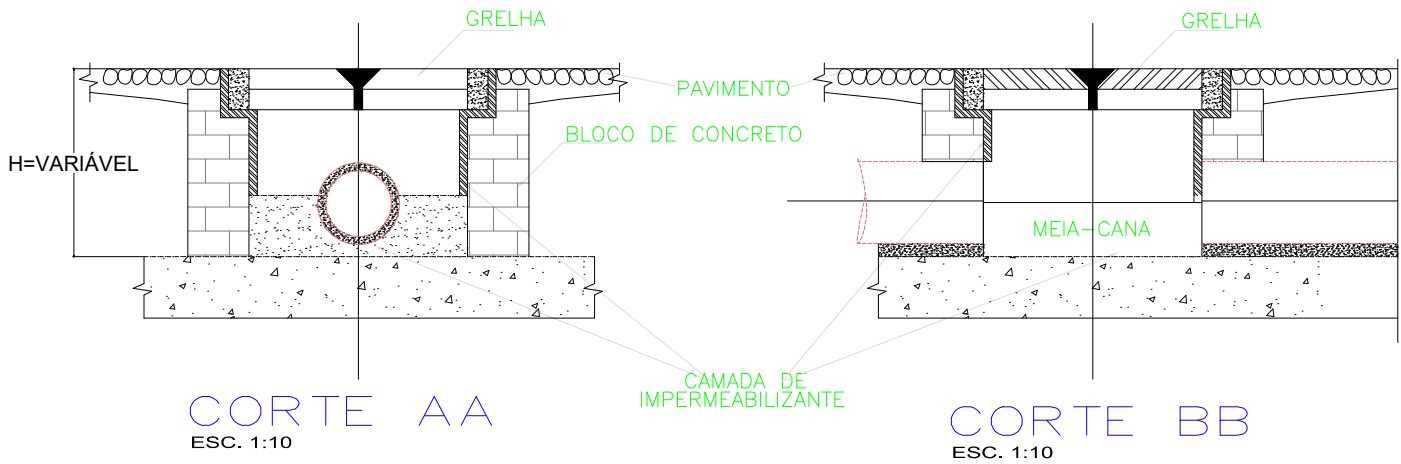

CORTE AA  
ESC. 1:10

CORTE BB  
ESC. 1:10

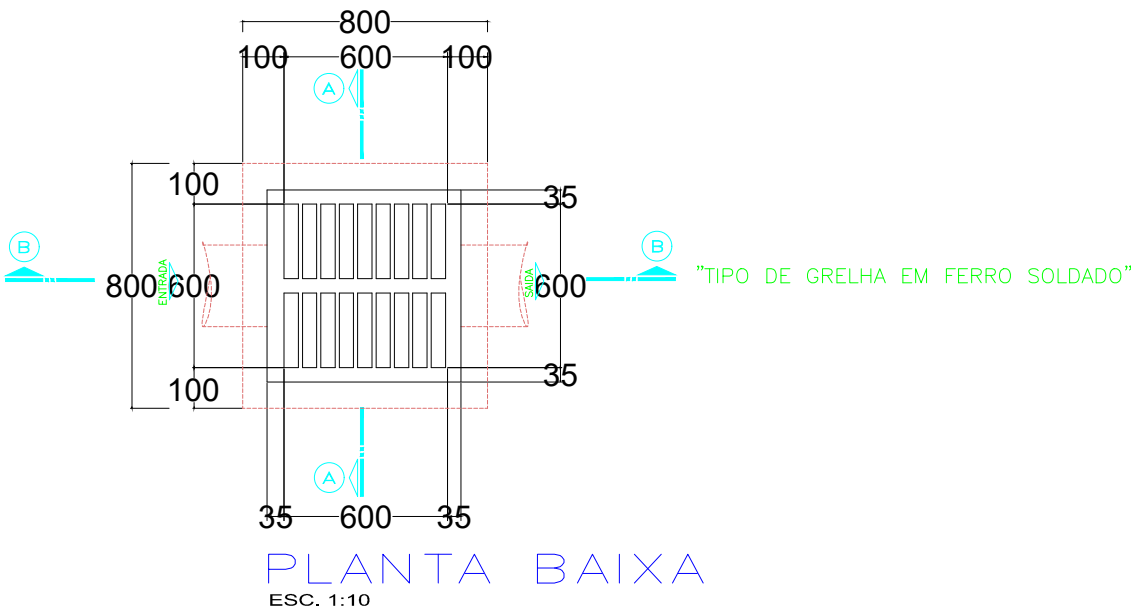

PLANTA BAIXA  
ESC. 1:10

LEGENDA

	CURVA DE NÍVEL		PERFIL DO TERRENO		CERCA
	CURSO D'ÁGUA		BORDO DE TERRAPLANAGEM		MURO
	BUEIRO EXISTENTE		OFFSET DE ATERRO		BOCA DE LOBO
	EIXO PROJETADO		OFFSET DE CORTE		BUEIRO PROJETADO
	BORDO PROJETADO		TALUDE DE CORTE		SARJETA EM CONCRETO
	ACOSTAMENTO PROJETADO		TALUDE DE ATERRO		BOCA DE BUEIRO
	GRADE PROJETADO		PISTA PAVIMENTADA		DRENO PROFUNDO
					RM RESIDÊNCIA EM MADEIRA
					RA RESIDÊNCIA EM ALVENARIA
					CR CONSTRUÇÃO RURAL
					POSTE
					VEGETAÇÃO 1
					VEGETAÇÃO RASTEIRA
					LAVOURA



TÍTULO:	PAVIMENTAÇÃO COM PEDRAS (TRECHO 01)
REFERÊNCIA:	PROJETO EXECUTIVO
PROPRIETÁRIO:	MUNICIPIO DE ARROIO TRINTA
RESPONSÁVEL TÉCNICO:	RONALDO REGALIN - ENGENHEIRO CIVIL
ESCALA:	SEM ESCALA
DATA:	ABRIL/2022

PRANCHA:

13