

LEGENDA

PAREDE EXISTENTE

PAREDE A CONSTRUIR


PAREDE A DEMOLIR

COZINHA/ DEPÓSITO/ SERVIÇO

Escala 1/100

A= 64,59m²


(A REFORMAR)

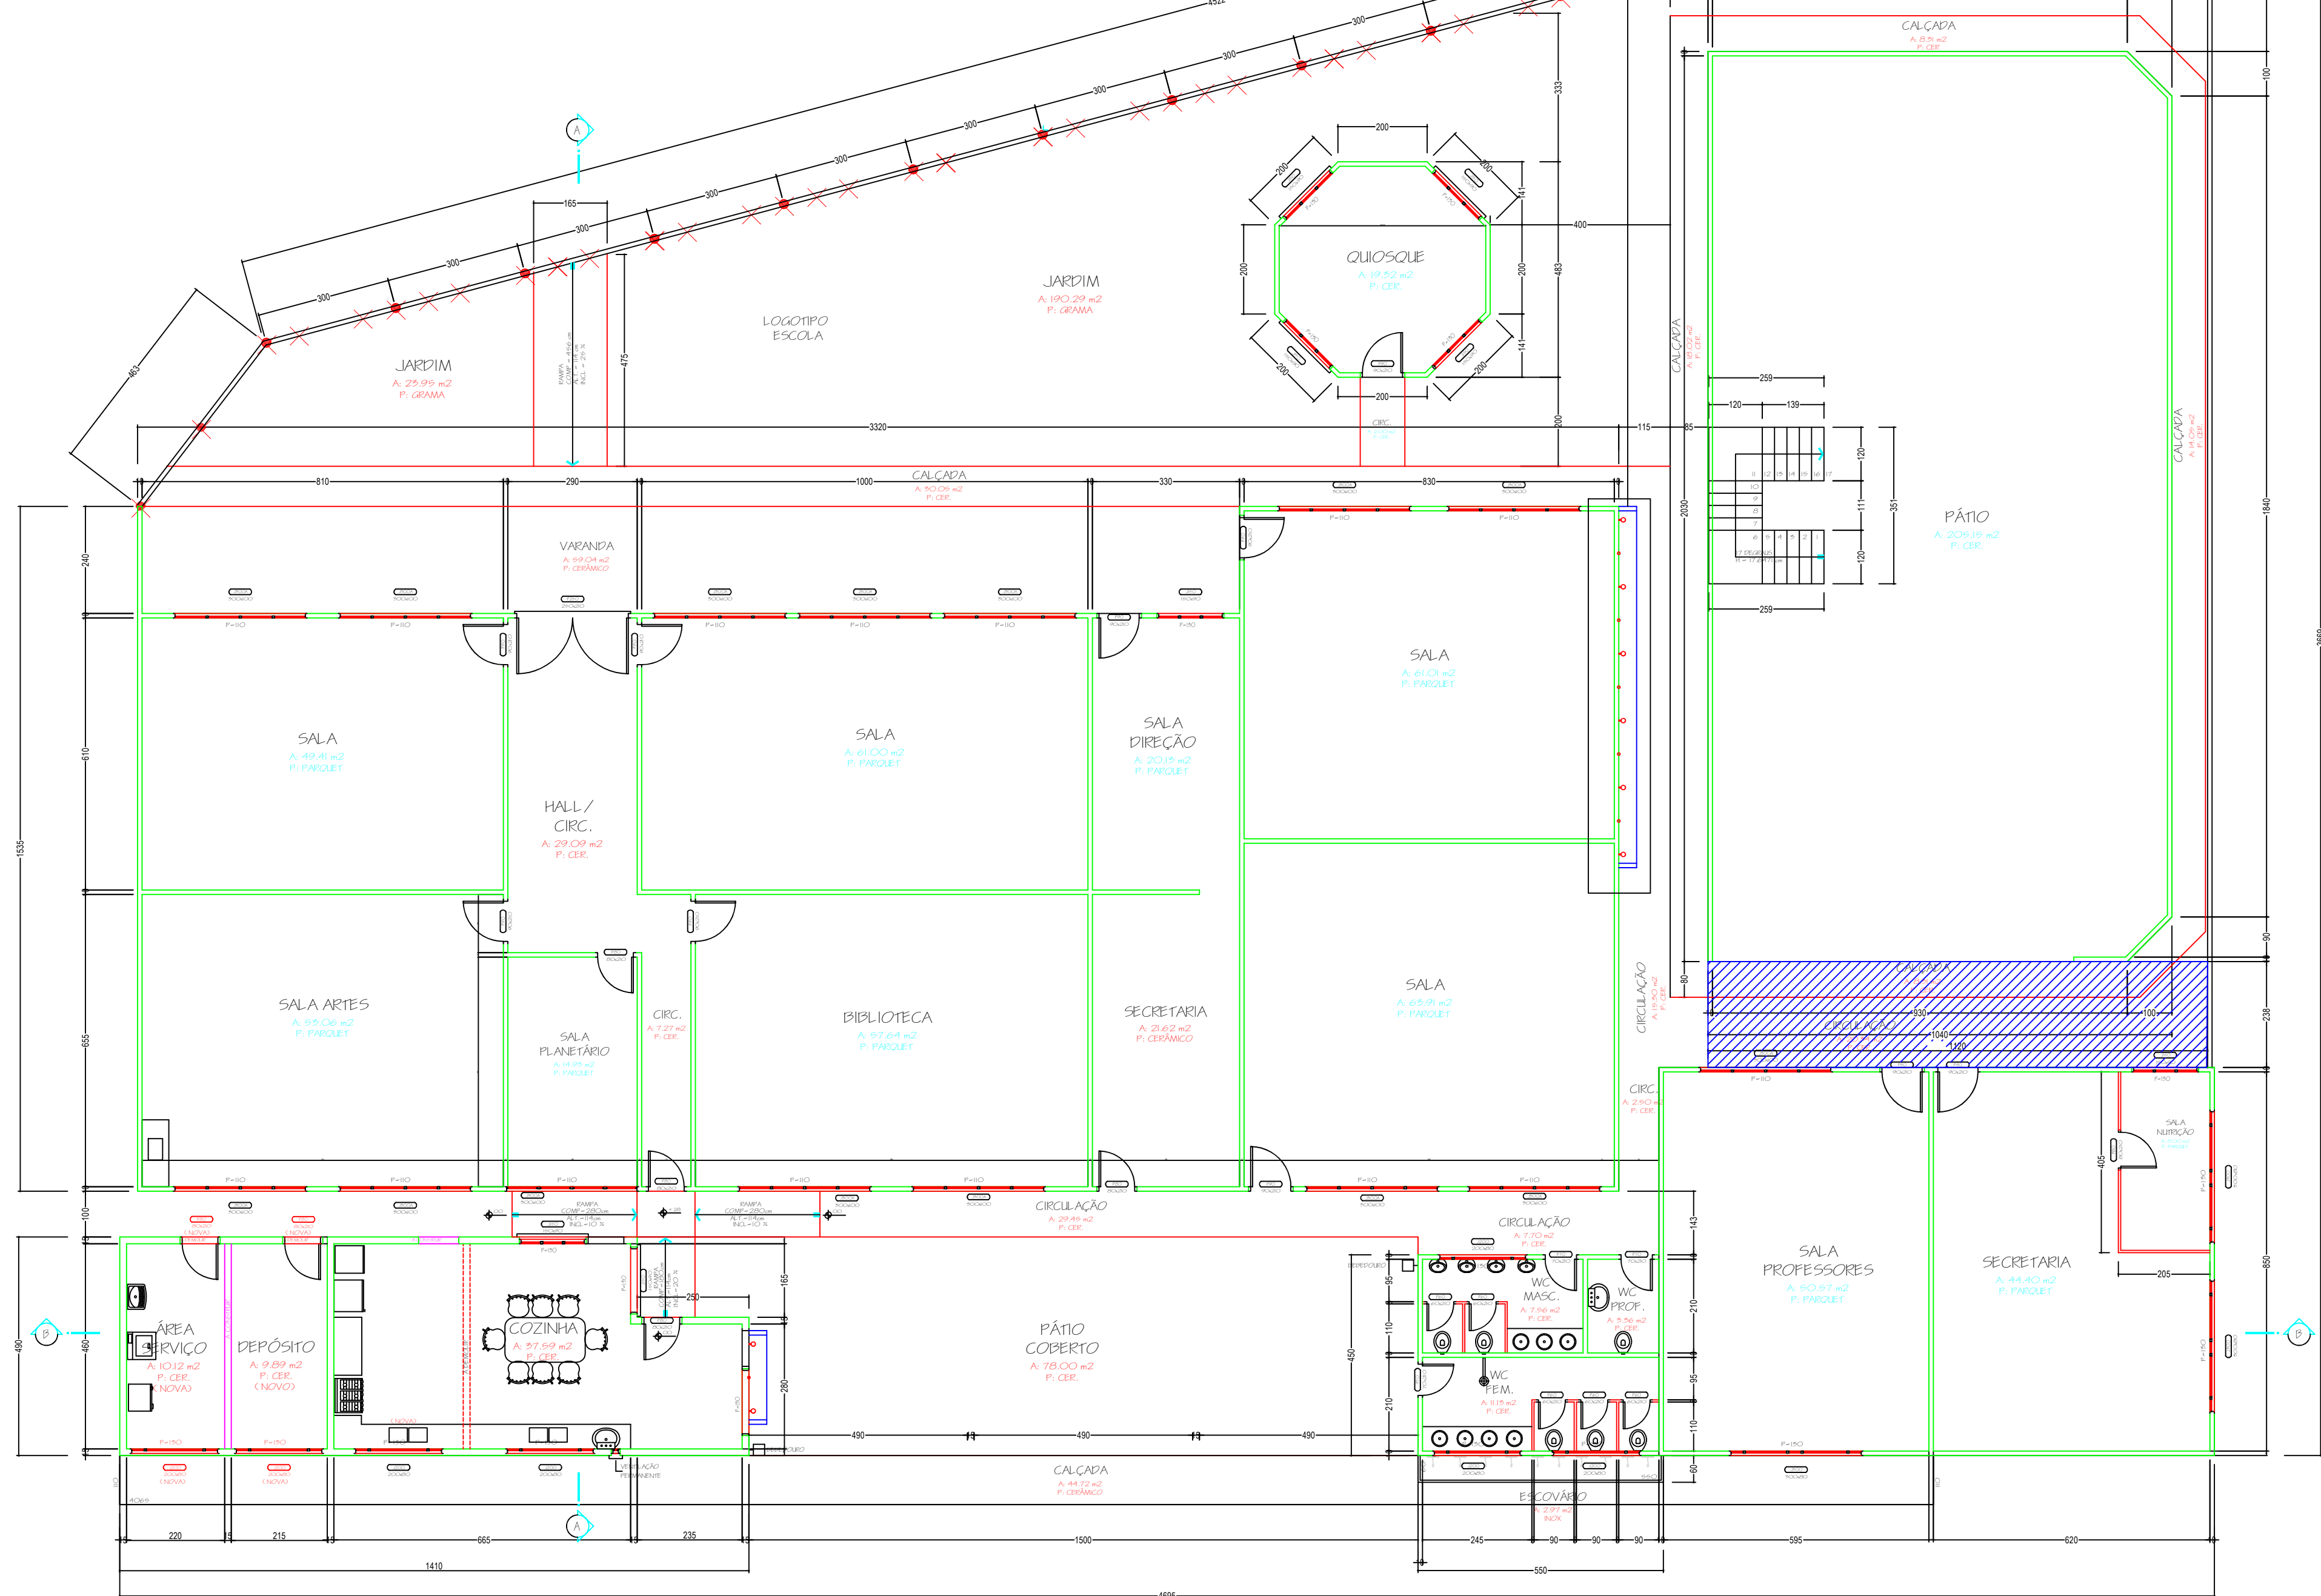

PAVTO TÉRREO (A REFORMAR)

Escala 1/100

A= 1.017,08m²

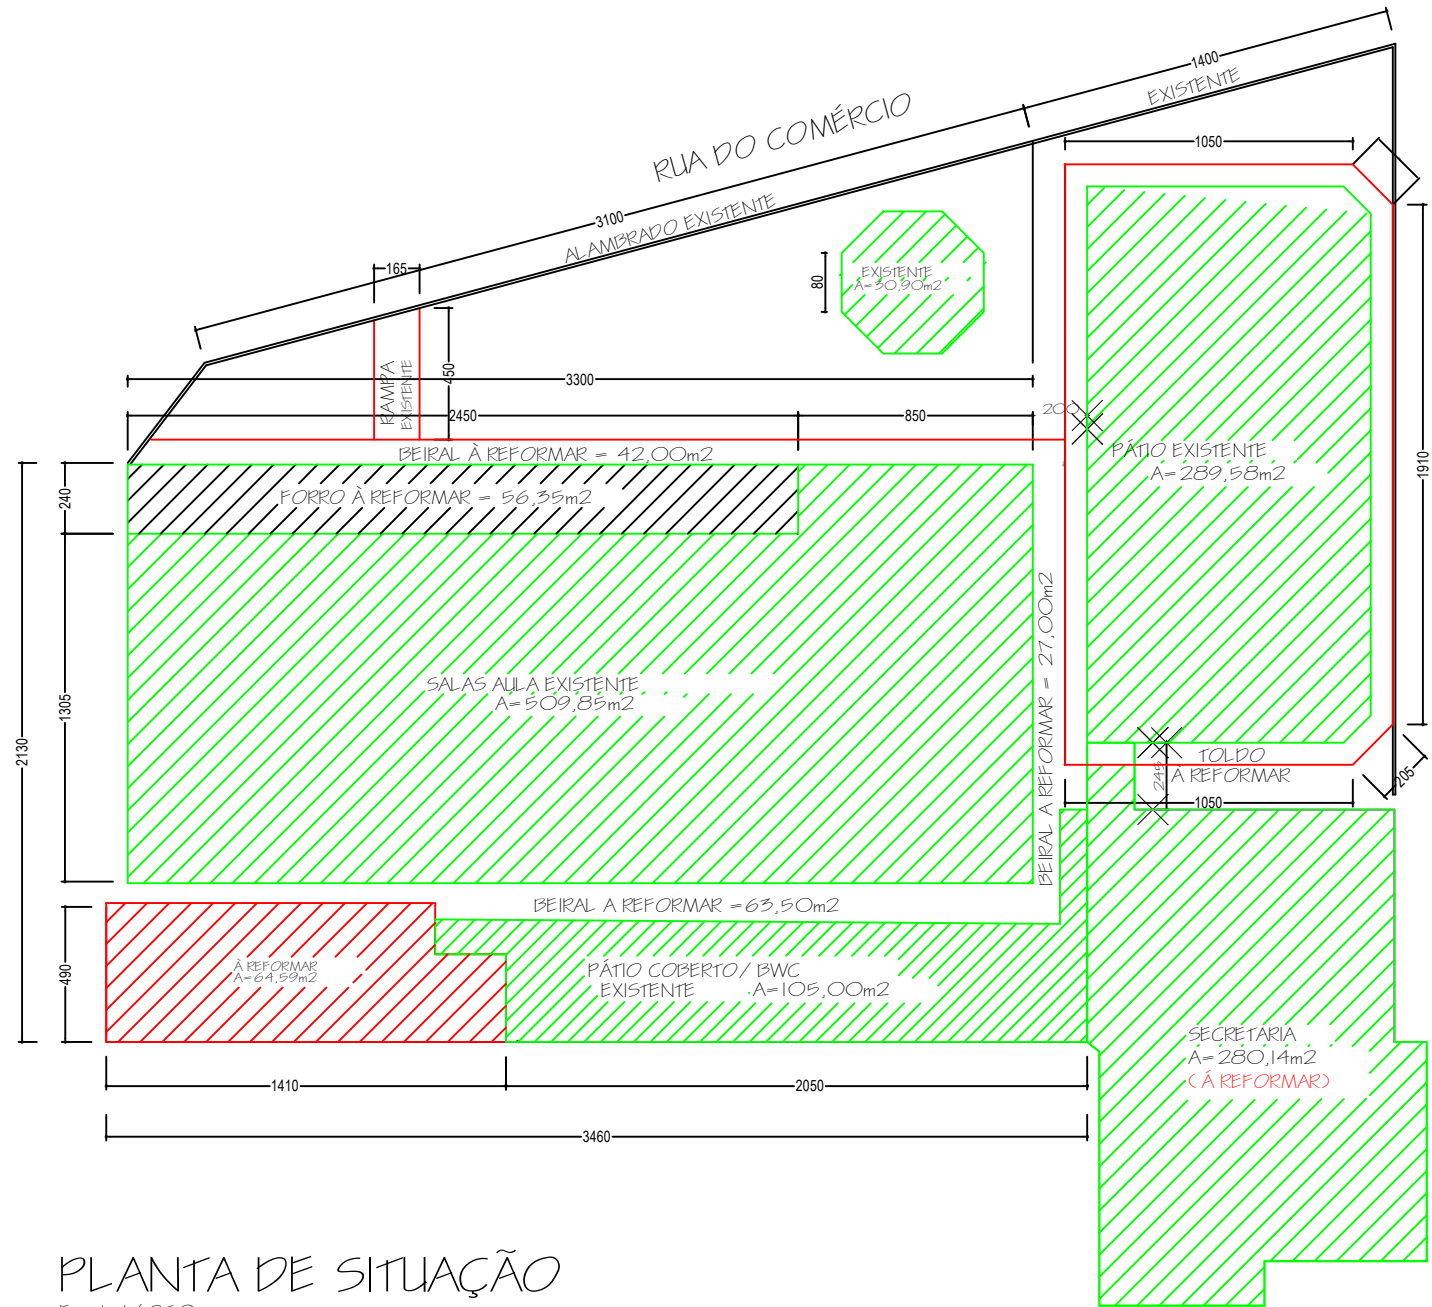

PLANTA DE SITUAÇÃO

Escala 1/250

ESTATÍSTICA

ÁREA EXISTENTE PÁTIO EXISTENTE 211,16m²

ÁREA EXISTENTE SALAS/ SECRETARIA 789,97m²

ÁREA A REFORMAR COZINHA/ SERVIÇO/ DEPÓSITO 64,59m²

VARANDA/ BEIRAS DE COBERTURA A REFORMAR = 188,85m²

COBERTURA A REFORMAR SECRETARIA = 166,50m²

BEIRAL COBERTURA SECRETARIA A REFORMAR = 36,50m²

TOLDO DE COBERTURA A REFORMAR = 30,00m²

ÁREA TOTAL CONSTRUÍDA 1017,08m²

DIREITOS AUTORAIS RESERVADOS

ALTERAÇÕES DO PROJETO SOMENTE PODERÃO SER EFETUADAS DEPOIS DA AUTORIZAÇÃO DO PROJETISTA

	TÍTULO		PRANCHA
	PROJETO REFORMA ESCOLA		01
	REFERENCIA		
	ESCOLA MUN. PROF. JACI FALCHETTI		
	PLANTA BAIXA PAVTO TERREO		
Joares Trevisol Presidente	PROPRIETARIO		ASSINATURA
	PM. ARROIO TRINTA		
Odivar Clóvis Biscaro Secretário Executivo	RESPONSÁVEL TÉCNICO		ASSINATURA
	JEAN MARCELO ZIERO		
Av. Manoel Roque, 99 Videira - SC Fone 5660255	DESENHO		PREFEITURA
	JULIA		
ESCALA		DATA	
1/100		JUN/2024	