



Planta Baixa.

Área: 35,75m²

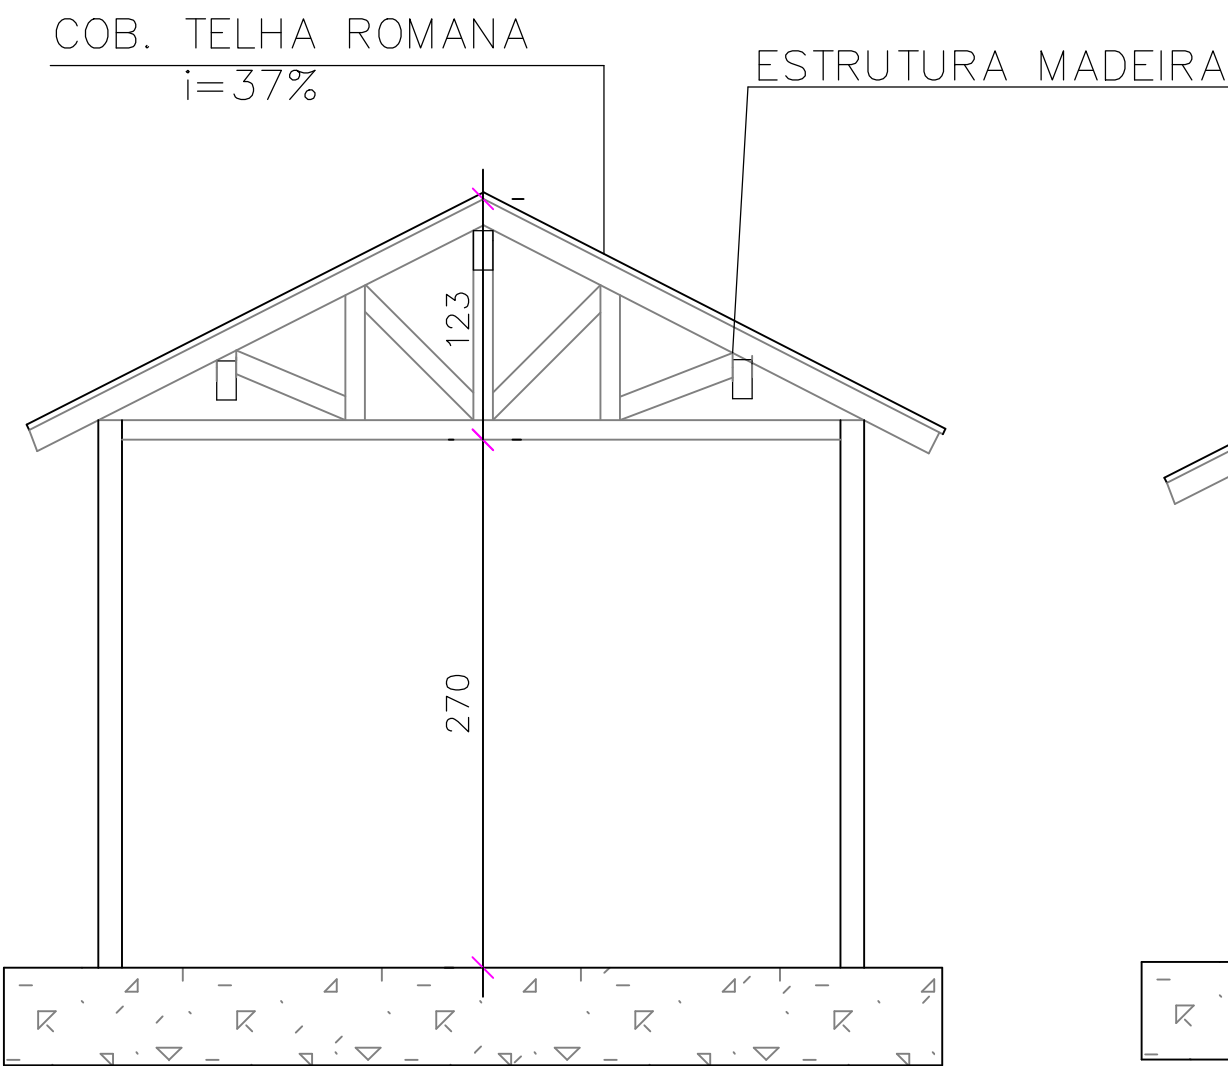


Corte AA

Escala 1/50.

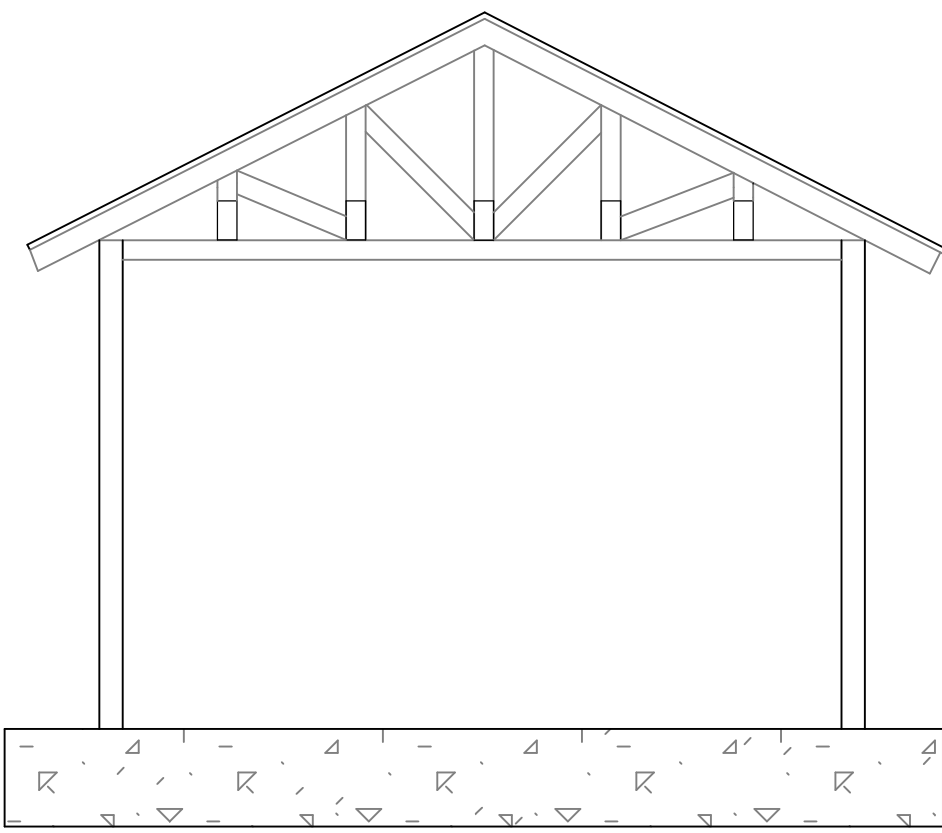


Elevação Frontal

Escala 1/50.

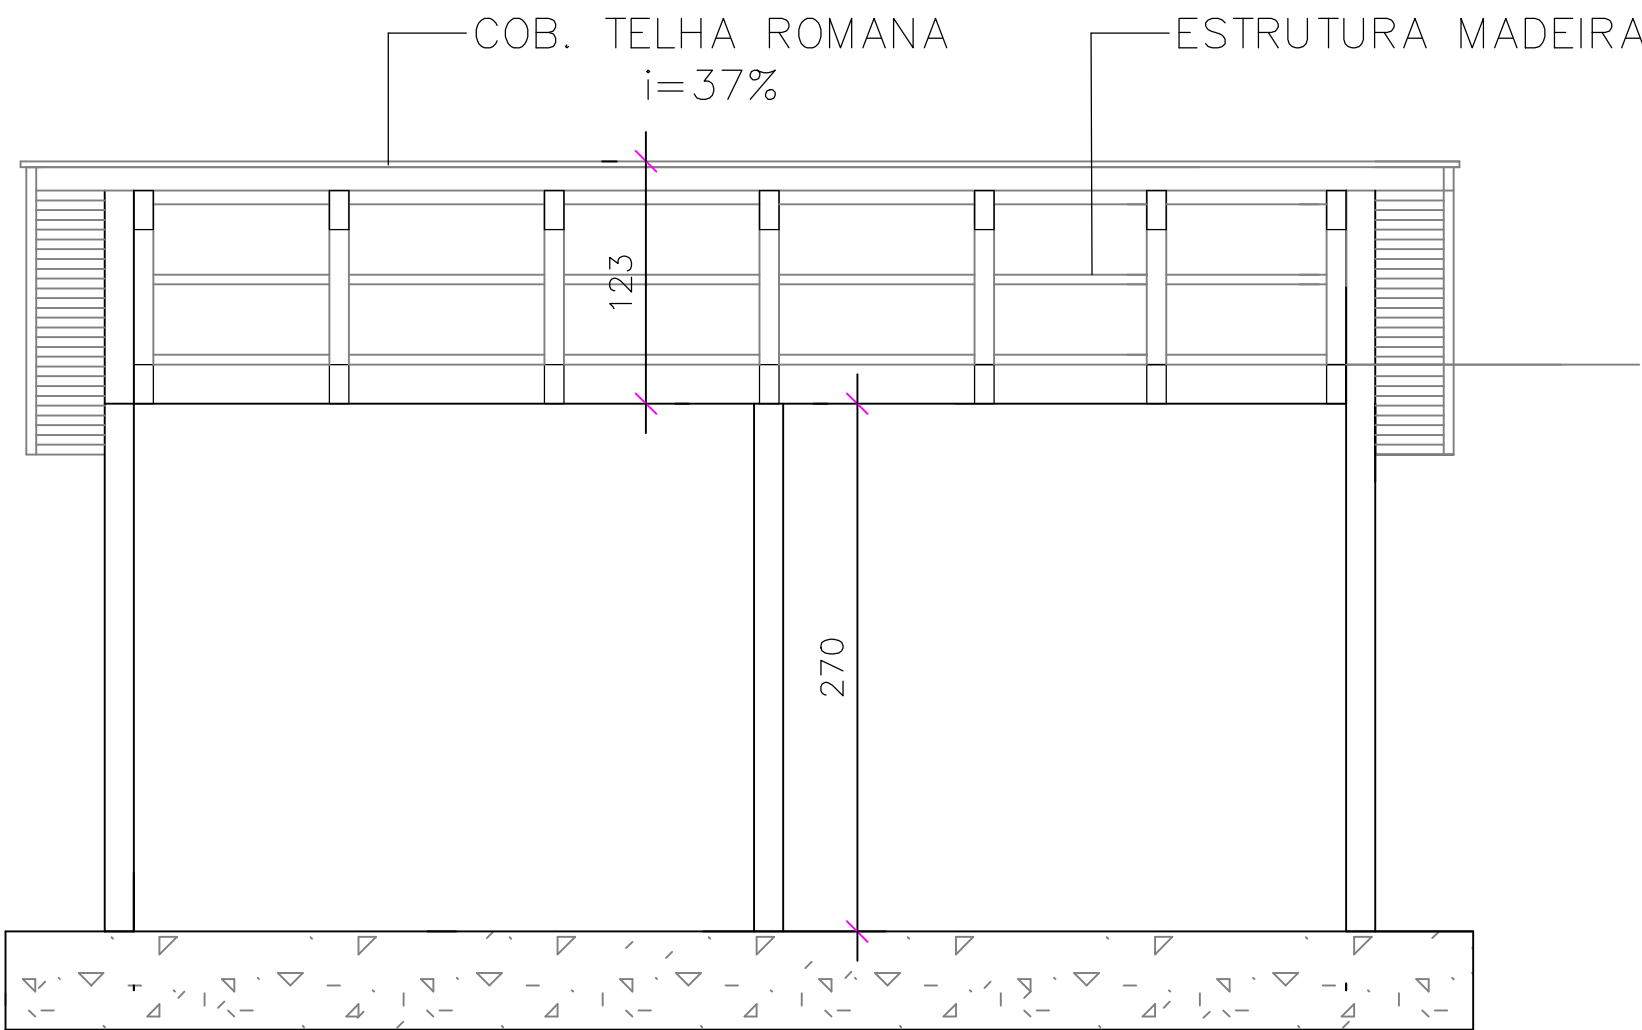


Corte BB

Escala 1/50.

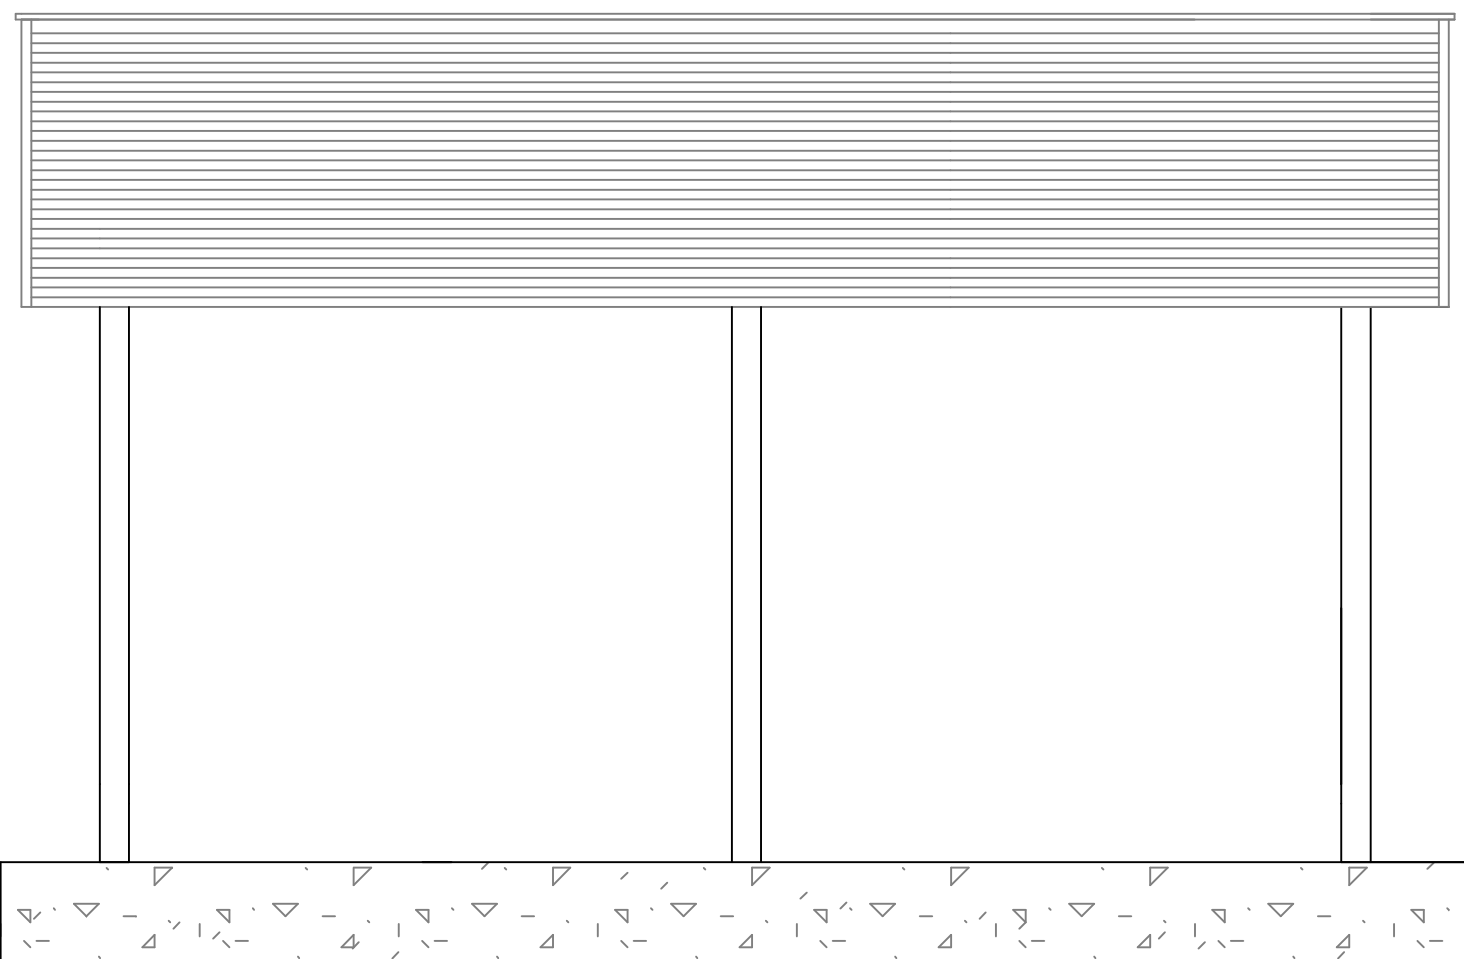

Elevação Lateral

Escala 1/50.

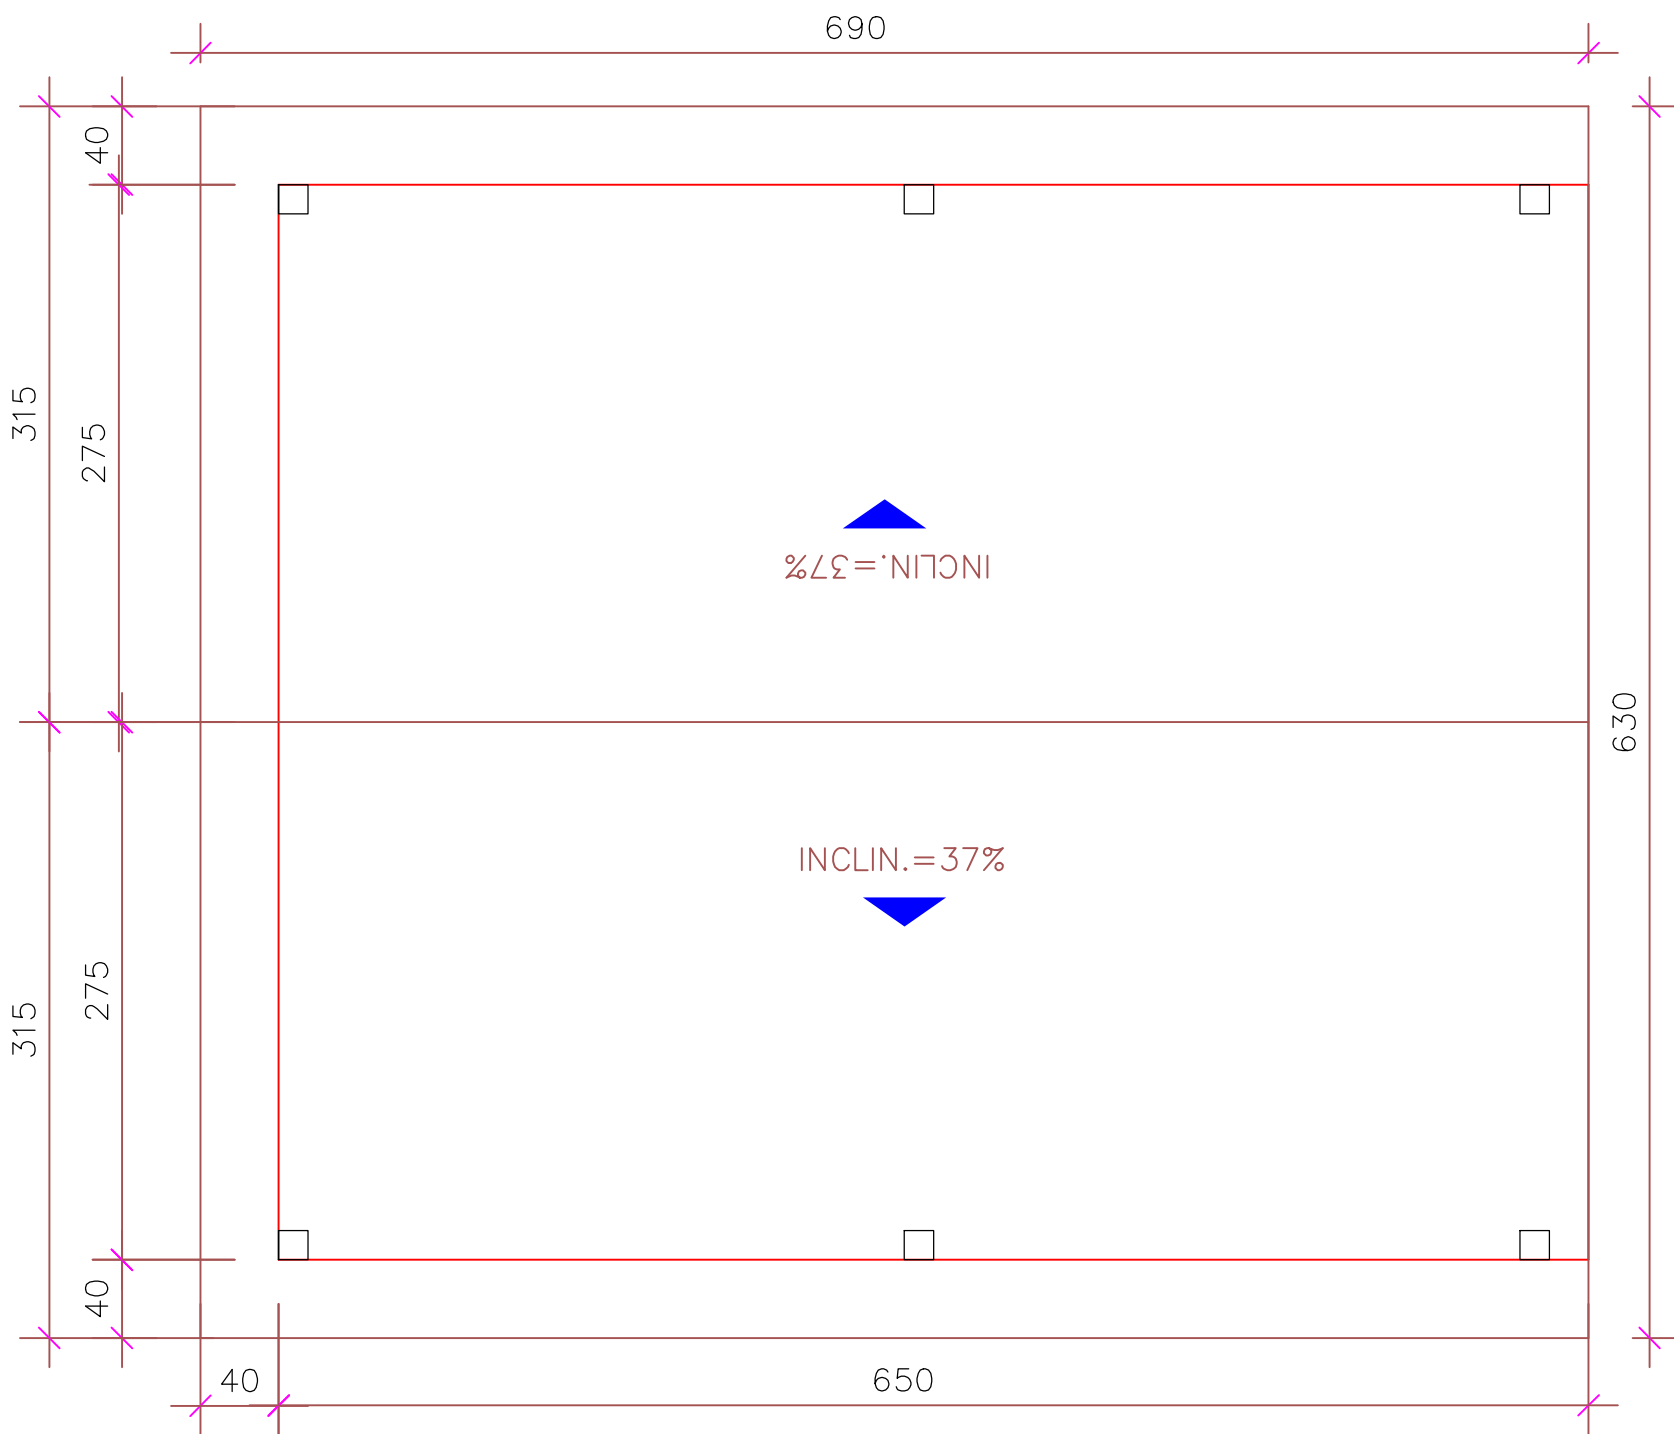

Cobertura

Escala 1/50.

DIREITOS AUTORAIS RESERVADOS			
ALTERAÇÕES DO PROJETO SOMENTE PODERÃO SER EFETUADAS MEDIANTE AUTORIZAÇÃO DO PROJETISTA			
TÍTULO		PRANCHA	
PROJETO ARQUITETÔNICO		01	
REFERÊNCIA		REFORMA COBERTURA HALL CRECHE TIPO "B"	
PLANTA BAIXA/CORTES/COBERTURA			
PROPRIETÁRIO		ASSINATURA	
P.M. DE ARROIO TRINTA			
82.826.462/0001-27			
RESPONSÁVEL TÉCNICO		ASSINATURA	
JEAN MARCELO ZIERO			
ARQ. E URB. CAU/BR A32454-0			
DESENHO		PREFEITURA	
ARQ. JEAN			
ESCALA		1/50	
DATA		JUL/2020	