



PLANTA BAIXA PAV. TÉRREO  
Escala 1/100  
A= 2003,44m<sup>2</sup>

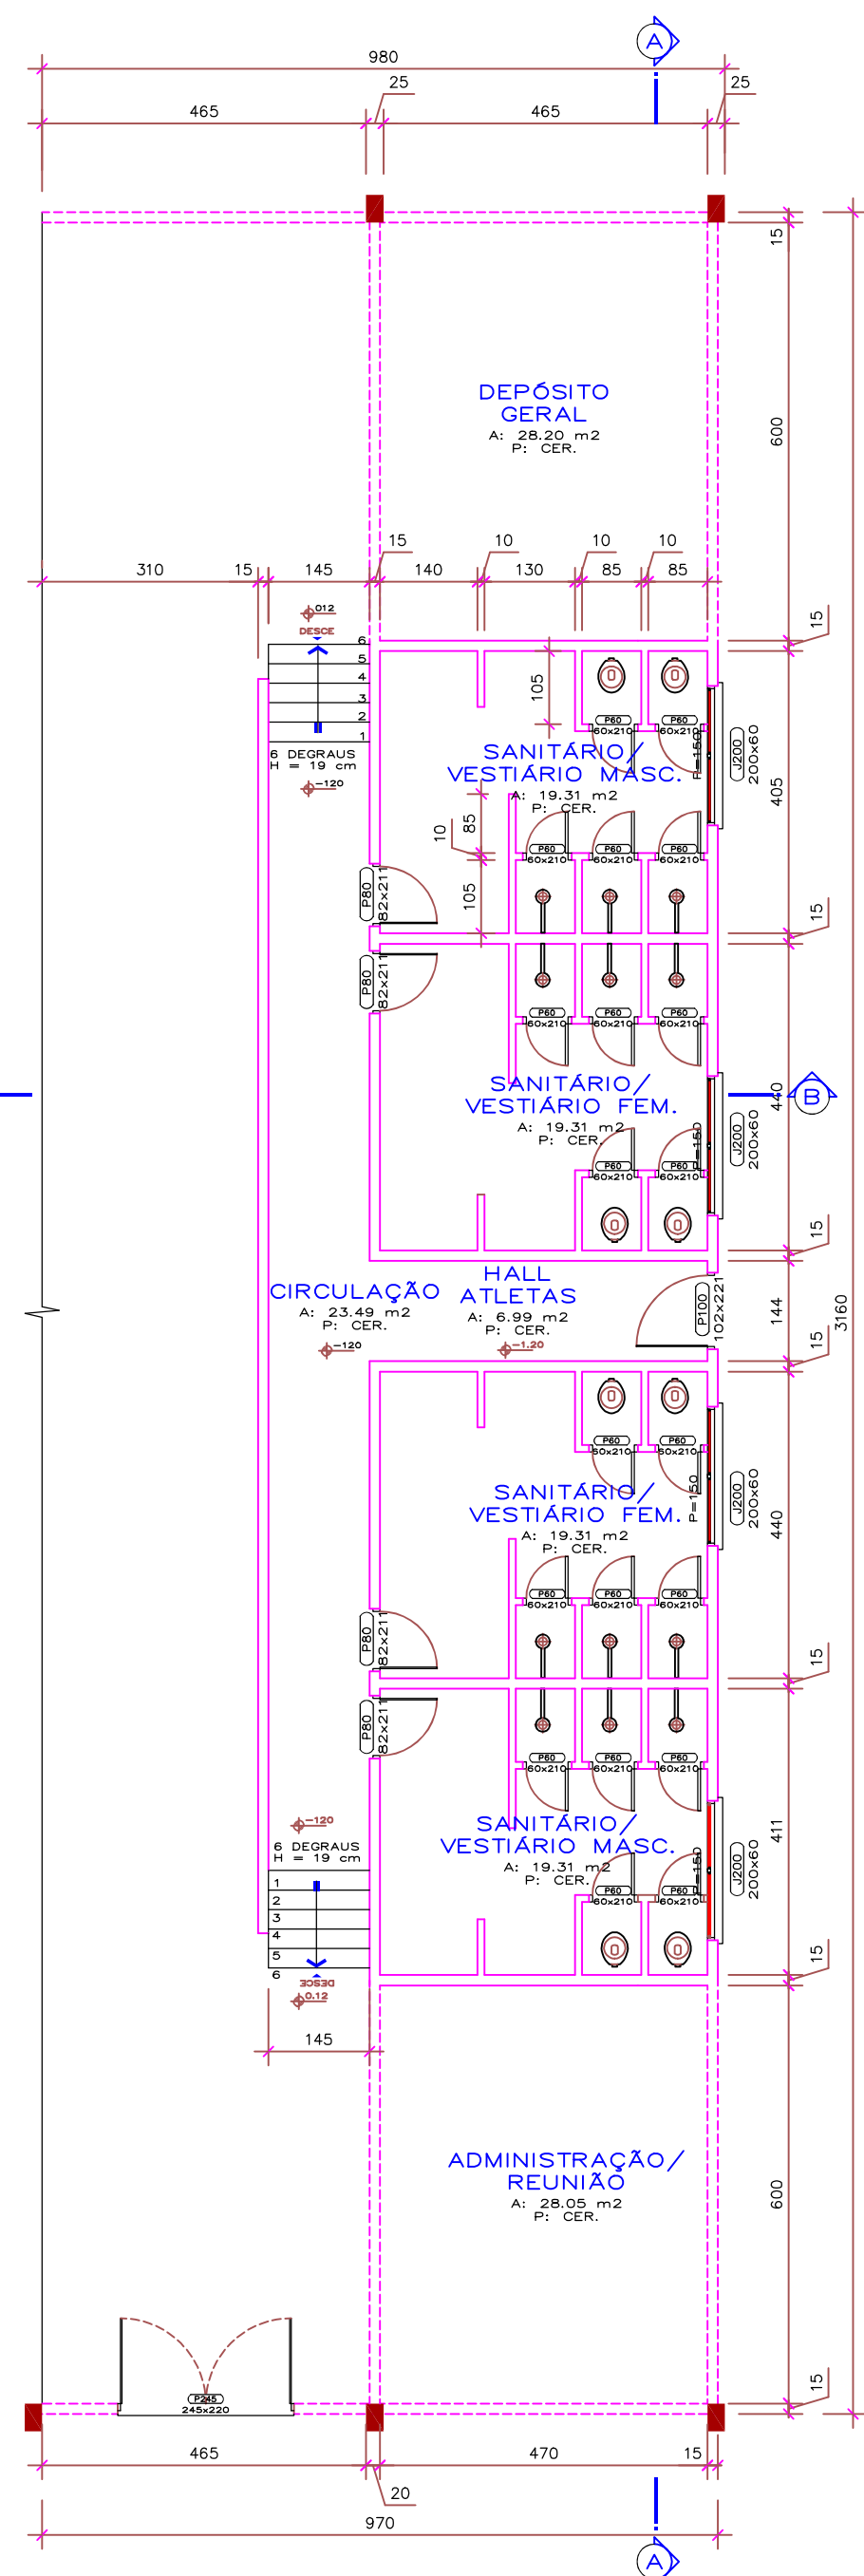

PLANTA BAIXA SUBSOLO  
Escala 1/100  
A= 306,52m<sup>2</sup>

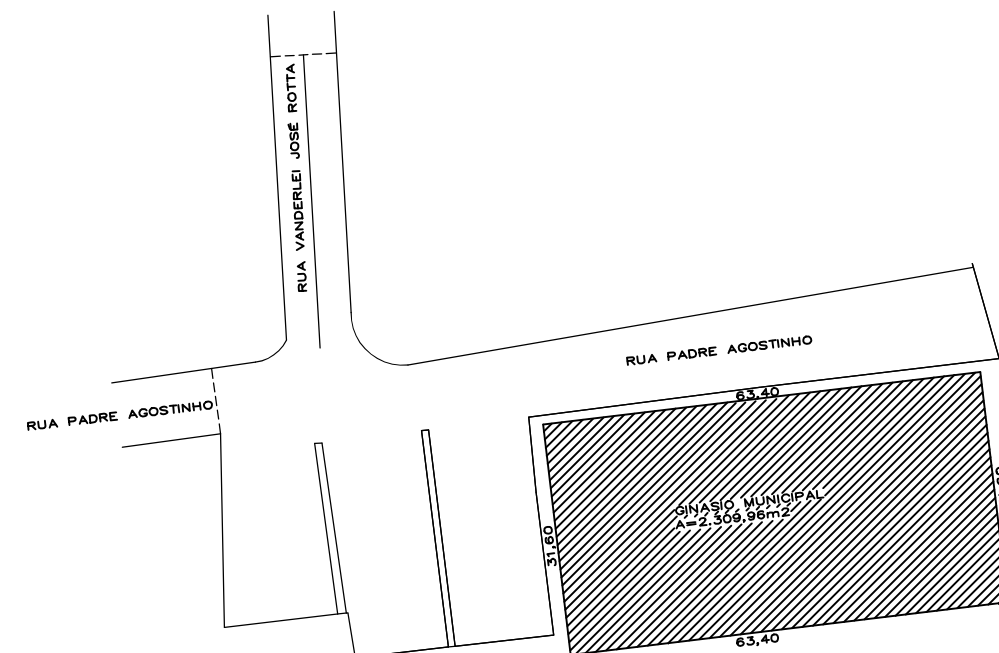

SITUAÇÃO  
S/ESC.

DIREITOS AUTORAIS RESERVADOS			
ALTERAÇÕES DO PROJETO SOMENTE PODERÃO SER EFETUADAS MEDIANTE AUTORIZAÇÃO DO PROJETISTA			
TÍTULO		PRANCHA	
REFORMA GINÁSIO MUNICIPAL		01	
REFERÊNCIA			
PROJETO ARQUITETÔNICO			
SUB-SOLO			
PAVTO TERREO			
PROPRIETÁRIO		ASSINATURA	
PREF. MUN. ARROIO TRINTA			
CNPJ: 82.826.462/0001-27			
RESPONSÁVEL TÉCNICO		ASSINATURA	
JEAN MARCELO ZIERO			
ARQ. E URB.. CAU/BR A32454-0			
DESENHO		PREFEITURA	
JEAN			
ESCALA		INDICADA	
DATA		SET/2020	