



ACESSO SECUNDÁRIO L=5,00m



ACESSO PRINCIPAL L=9,00m




ACESSO MENORES L=1,20m



ACESSO RESTRITO L=1,20m

# PLANTA BAIXA

ESCALA: 1:100

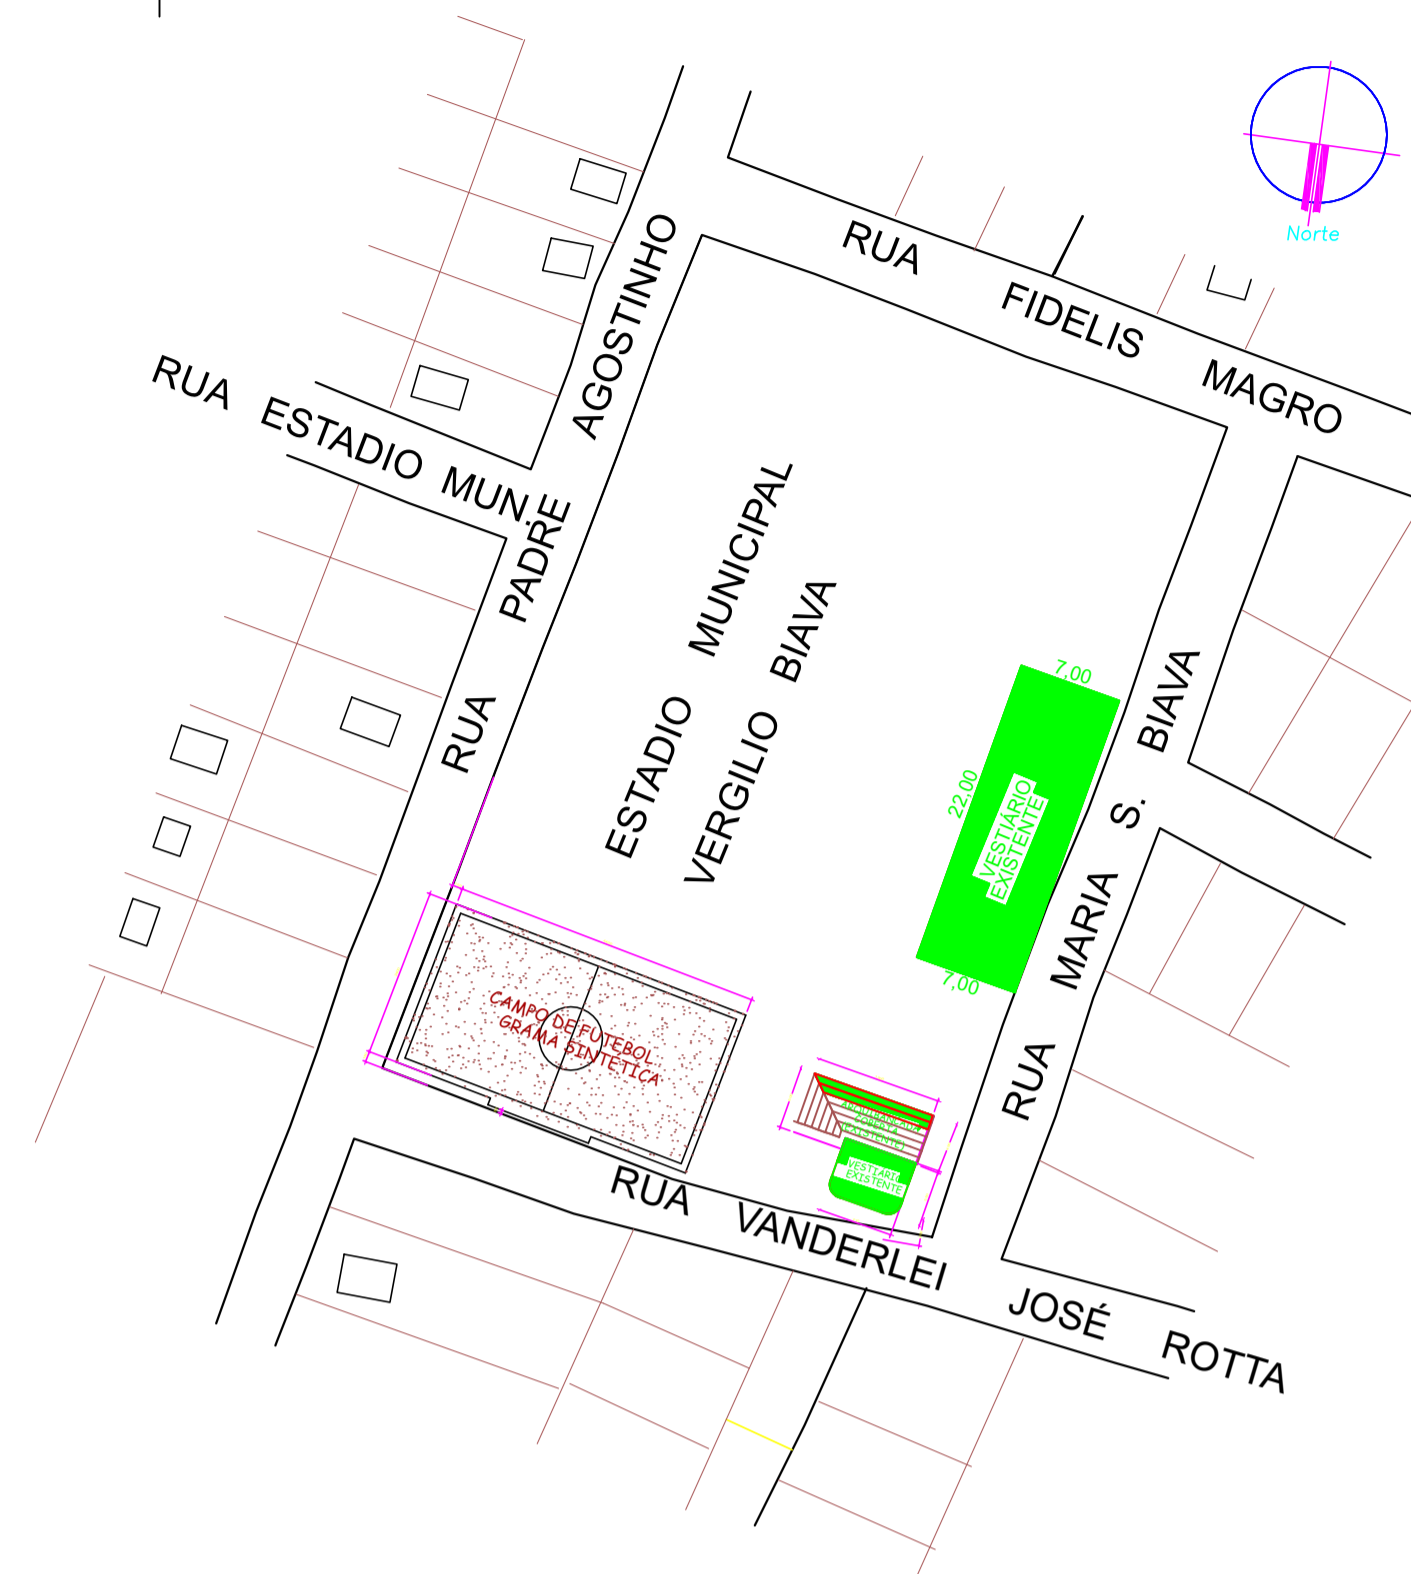

SITUAÇÃO  
ESCALA: 1:500

## LEGENDA

### EDIFICAÇÕES PERMANENTES

- CAMPO DE FUTEBOL = 5.850,00m<sup>2</sup>
- QUADRA GRAMA SINTÉTICA = 1.056,00m<sup>2</sup>
- QUADRA DE AREIA = 150,00m<sup>2</sup>
- ARQUIBANCADA COBERTA/WC(S) = 103,24m<sup>2</sup>
- VESTIÁRIOS/WC(S) = 279,00m<sup>2</sup>
- TOTAL = 7.438,24m<sup>2</sup>

### EDIFICAÇÕES TRANSITÓRIAS

- PALCO = 224,00m<sup>2</sup>
- ESTRUTURA METÁLICA COBERTA = 1.200,00m<sup>2</sup>
- BARRACAS METÁLICAS = 150,00m<sup>2</sup>
- TOTAL = 1.574,00m<sup>2</sup>

DIREITOS AUTORAIS RESERVADOS		
ALTERAÇÕES DO PROJETO SOMENTE PODERÃO SER EFETUADAS MEDIANTE AUTORIZAÇÃO DO PROJETISTA		
	TÍTULO	PROJETO PREV, CONTRA INCÊNDIOS - PPCI
	REFERÊNCIA	PLANTA BAIXA PPCI EXPOTRINTA (PLANTA BAIXA/CORTES/ELEVAÇÕES/COBERTURA) PLANTA DE SITUAÇÃO PLANTA DE EMERGÊNCIA EXTERNA
PROPRIETÁRIO	MUNICÍPIO DE ARROIO TRINTA CNPJ: 02.856.462/0001-27	FRANCHA <b>1/4</b>
RESPONSÁVEL TÉCNICO	JEAN MARCELO ZIERO ARQ. E URB. CAU/BR A32454-0	ASSINATURA
ENDEREÇO	R. PRAÇA DOS MOTORISTAS VIEIRA - SC Fone: 3566-0255	DATA
	RRT	14132222
		ABRIL / 2024