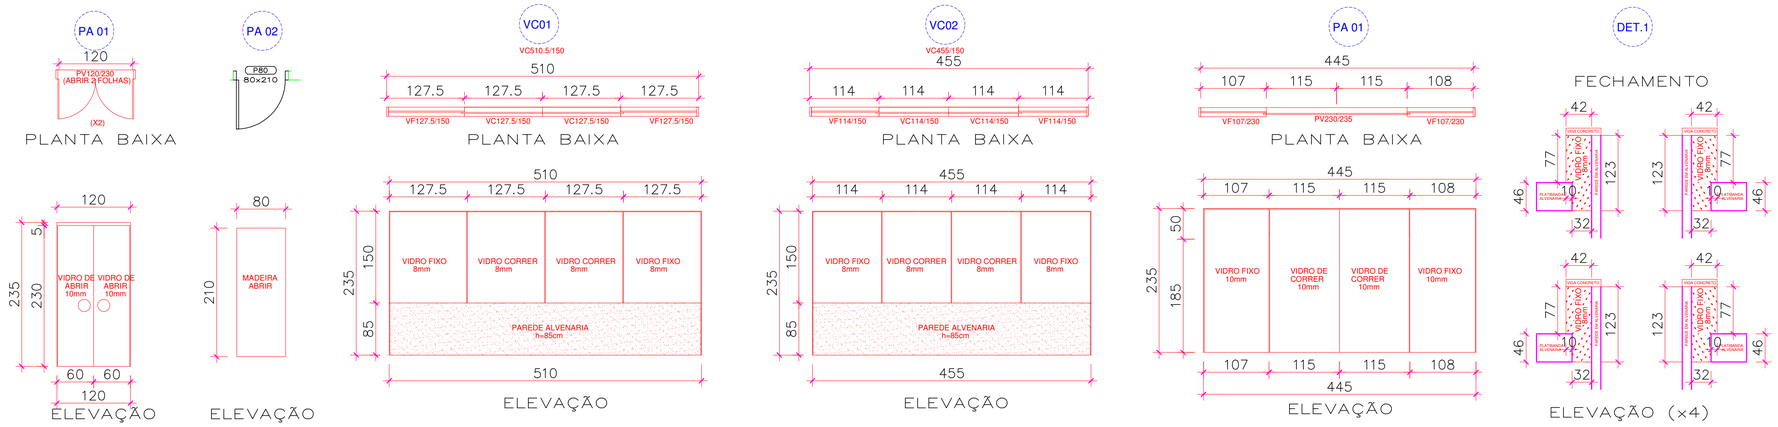

DET. ESQUADRIAS

Escala 1/50

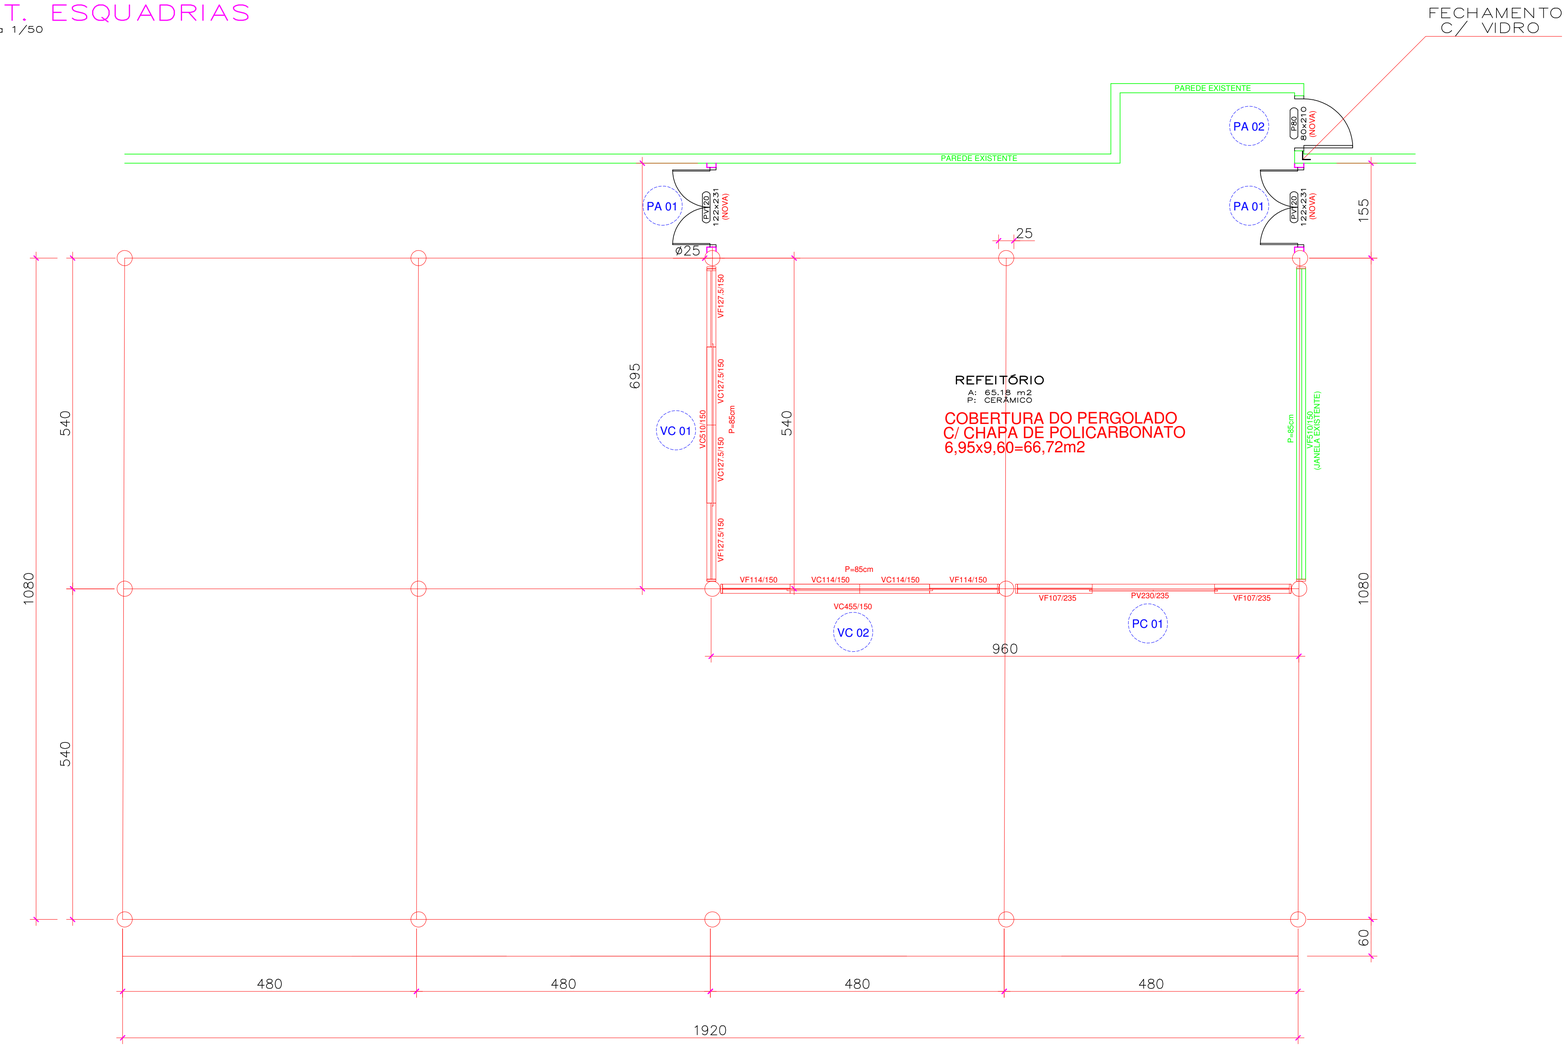

PÁTIO/REFEITÓRIO

Escala 1/50

ESTATISTICA

PERGOLADO MADEIRA(6,95 x9,60)=	66,72m2
PORTA VIDRO BLINDEX CORRER	4,60m2
PORTA VIDRO BLINDEX ABRIR	5,52m2
VIDRO BLINDEX FIXO	18,23m2
VIDRO FIXO FECHAMENTO	2,00m2
MURO EM ALVENARIA(16,55x0,85)=	14,07m2

DIREITOS AUTORAIS RESERVADOS
ALTERACOES DO PROJETO SOMENTE PODERAO SER EFETUADAS MEDIANTE AUTORIZACAO DO PROJETISTA

AMARP
Associação dos Municípios do Alto Vale do Rio do Peixe

Anoldo F. de Castilho
Presidente

Odivar Clóvis Biscaro
Secretario Executivo

Av. Manoel Roque, 99
Videira – SC
Fone 5660255

TITULO: CRECHE TIPO "B"

PRANCHA: 02

REFERENCIA: PLANTA BAIXA PÁTIO/REFEITÓRIO
DETALHAMENTO DE ESQUADRIAS

PROPRIETARIO: PREF. MUN. ARROIO TRINTA — ASSINATURA

RESPONSAVEL TECNICO: JEAN MARCELO ZIERO
ARQ. E URB. – CAU/BR A32454-0 — ASSINATURA

DESENHO: ARQ. JEAN
ESCALA: INDICADA
DATA: MAIO/2017
PREFEITURA