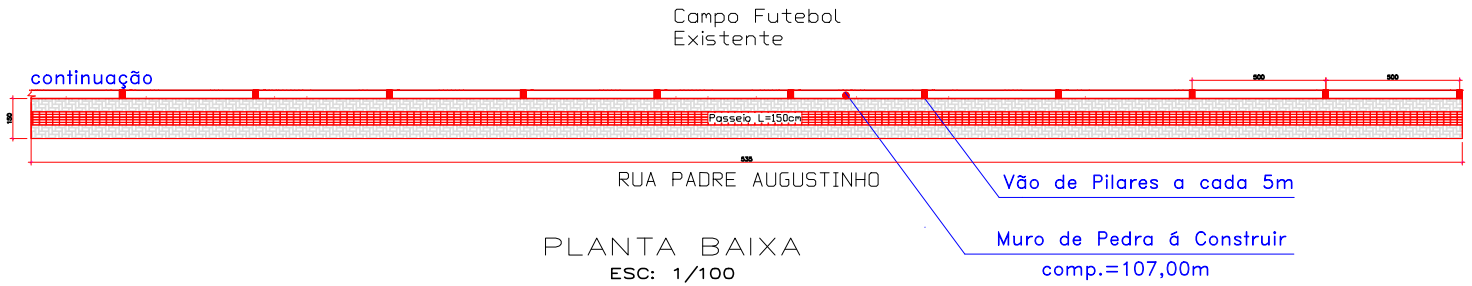

PLANTA BAIXA
ESC: 1/100

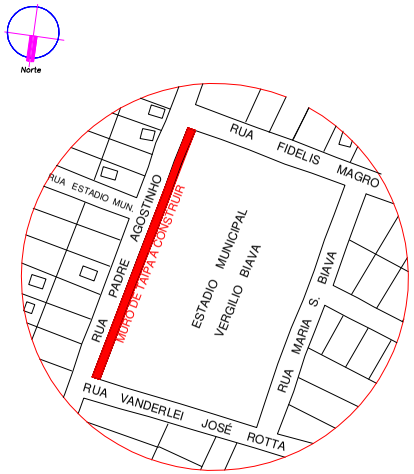

SITUAÇÃO
ESC: 1/200

VIGA MURO Piso Escala: 1:50						
VIGA MURO - Superfície total: 2,57 m2						
Elemento	Formas (m2)	Volume (m3)	Barras (kg)	Laminado (kg)	Dobrado (kg)	Parafusos (kg)
VIGAS: fundo	4,5	9,63	285			
forma lateral	22,5					
Pilares (Sup. Formas)	0,00	2,64				
TOTAL	7,85	12,27	285			
Índices (por m2)	3,054	0,195	14,79			

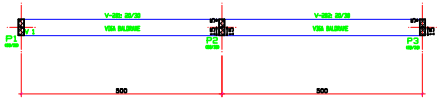

TAIPA 30 x 30
EXTENSÃO 107,00 metros
ALTURA 1,5 metros
EXPESSURA 0,3 metros
VOLUME TOTAL=48,15m3

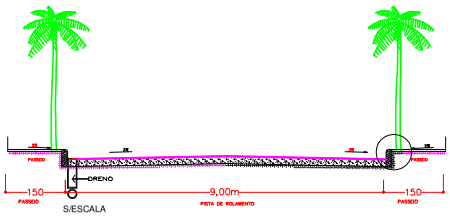

SECAO TRANSVERSAL DO PAVIMENTO

OBSERVAÇÃO:

- TODOS OS PASSEIOS SERÃO COM BLOCO VIDRO PRENSADO DE RESISTÊNCIA A COMPRESSÃO E ABRASÃO DE 25 MPa, ASSENTE SOBRE LASTRO DE BRITA DE 3 cm SEGUIDO DE CAMADA DE PEDRISCO DE 3 cm;
- CADA CAMADA (BRITA, PEDRISCO E LAJITA) DEVERÃO SER COMPACTADOS UMA A UMA COM COMPACTADOR DE PLACAS VIBRATÓRIAS;
- SOBRE O PAVIMENTO ACABADO SERÁ APLICADO UMA CAMADA DE AREIA FINA PARA REJUNTE, NA PROPORÇÃO DE 1/2m3 PARA CADA 100m2 DE PAVIMENTO.
- OS PASSEIOS OBEDECEM A NBR 9050/2004

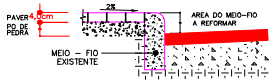

DETALHE
S/ESCALA

LEGENDA

CALÇADAS COM PAVER L=1,5m
Expessura 4cm (Parcial) = 160,50m2

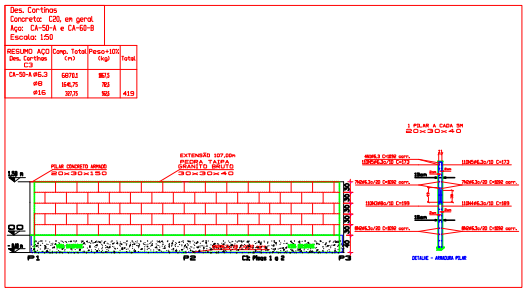

DETALHE MURO PEDRA
ESC. 1/50

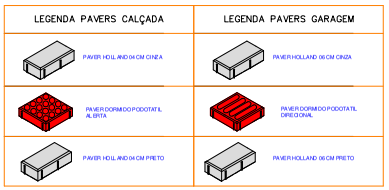

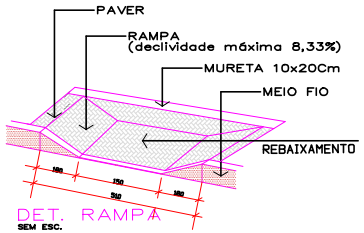

DET. RAMPA
SEM ESC.

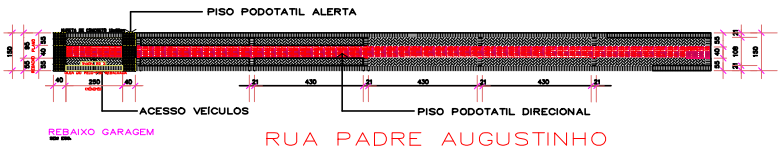

RUA PADRE AUGUSTINHO

DIREITOS AUTORAIS RESERVADOS
ALTERACOES DO PROJETO SOMENTE PODERAO SER EFETUADAS MEDIANTE AUTORIZACAO DO PROJETISTA

AMARP
Associação dos Municípios do Alto Vale do Rio do Peixe

Raul Ribas Neto
Presidente

Odivar Clóvis Biscaro
Secretario Executivo

Av. Manoel Bocque, 90
Videira - SC
Fone 5662206

TÍTULO: MUROS DE TAIPA DE PEDRA

REFERÊNCIA: BASE MURO DE PEDRA
PLANTA BAIXA
SITUAÇÃO/ESTATÍSTICA

PRANCHA: 01

PROPRIEDADE: PM. ARROIO TRINTA

ASSINATURA: _____

RESPONSÁVEL TÉCNICO: JEAN MARCELO ZIERO
ARQ. E URB. CAU/BR A38464-0

ASSINATURA: _____

DESENHO: ARQ. JEAN

ESCALA: 1/100

DATA: JUN/2017

PREFEITURA: _____