



CORTE A-A
Escala ___ 1:75



CORTE B-B
Escala ___ 1:75

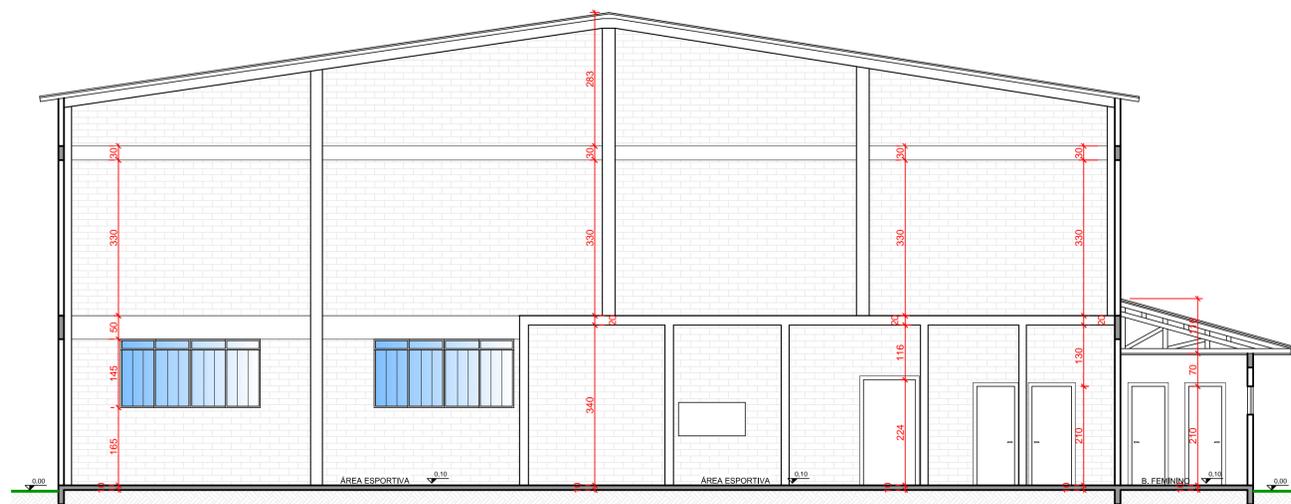

COBERTURA / SITUAÇÃO E LOCALIZAÇÃO
ESC ___ 1:300

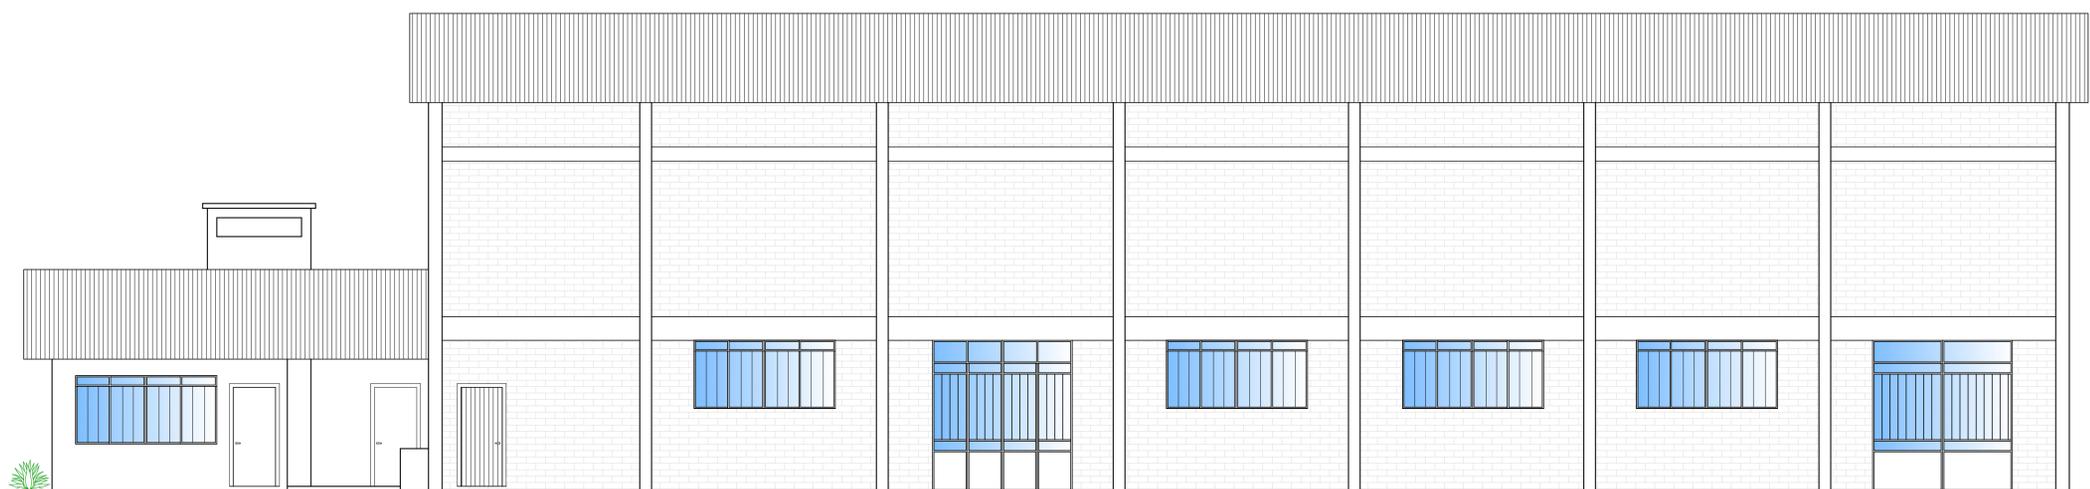

FACHADA FRONTAL
Escala ___ 1:75

Observações:

Rua XV de Novembro, 81
Centro | Arroio Trinta
95990-000

Cliente:	Pavilhão da Comunidade do Santo Antônio	Data:	Março de 2015
Local:	Linha Santo Antônio Arroio Trinta	Escala:	Indicada
Projeto:	ARQUITETÔNICO	Desenho:	Gislaine Zamboni
Descrição:		Área:	928,00 m²
Responsible Técnico:	Gislaine Zamboni CREA-SC 133644-6	Prancha:	ARQ 3/3