


**CORTE B - B'**  
Escala 1/100

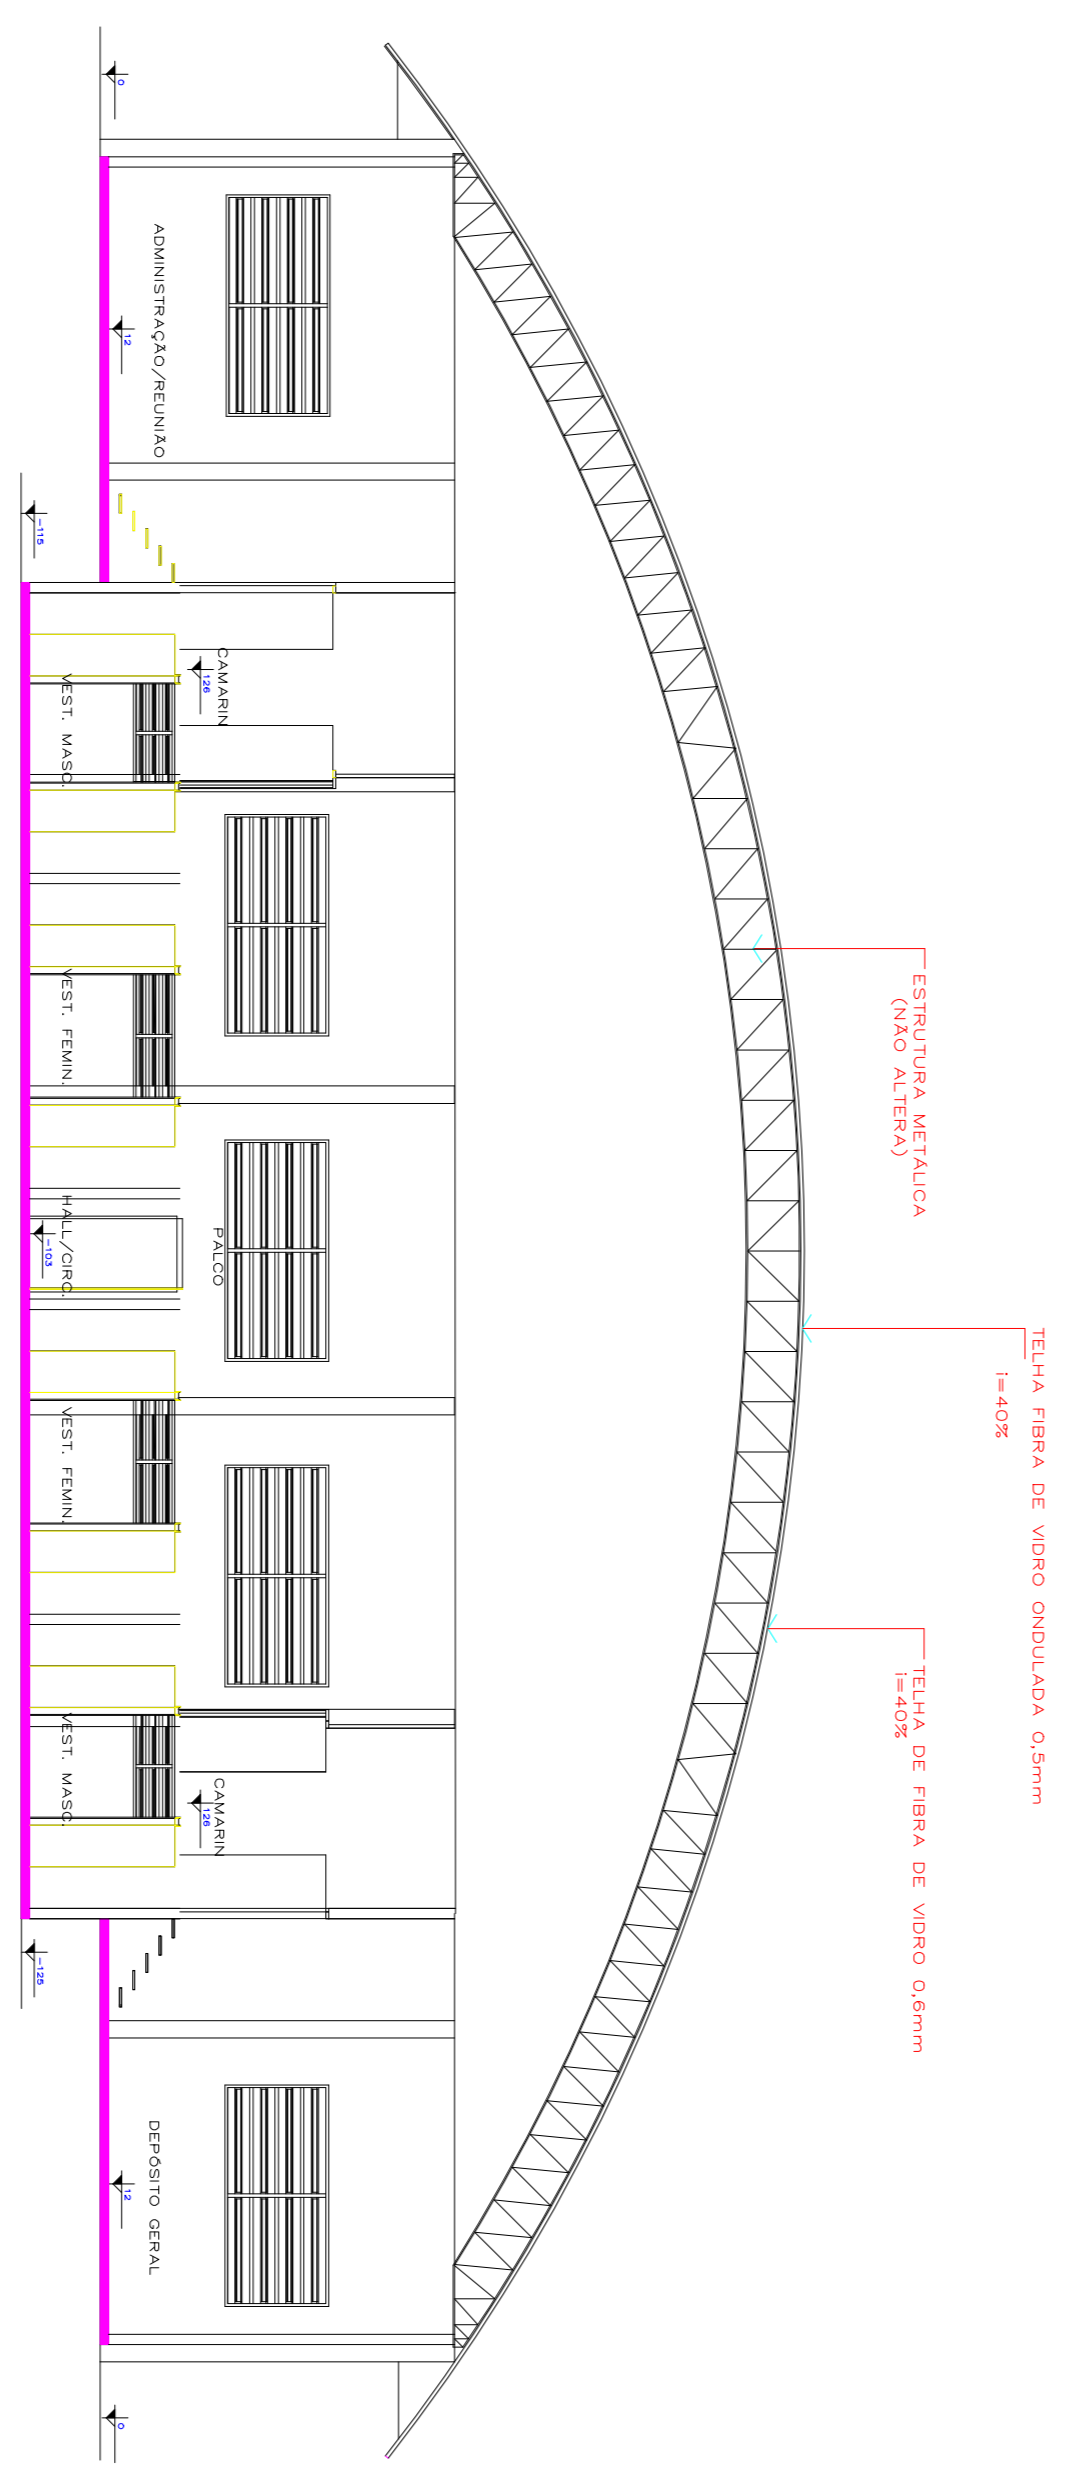

**CORTE A - A'**  
Escala 1/100

**DIREITOS AUTORAIS RESERVADOS**

ALTERAÇÕES DO PROJETO SOMENTE POR FOLHA SEM EFETUAÇÃO MEDIANTE AUTORIZAÇÃO DO PROJETISTA

		<b>TÍTULO</b> GINÁSIO MUNICIPAL/BEREFORMA COBERTURA		01
<b>REFERÊNCIA</b> CORTE A - A' ; CORTE B - B';		<b>PROJETISTA</b> P.M. ARROIO TRINTA C.N.P.J. 08.038.402/0001-27		
<b>PROJETADO</b> Raul Ribas Neto Presidente Odívar Clávis Biscaro Secretaria Executiva		<b>RESPONSÁVEL TÉCNICO</b> RONALDO REGALIN ENG. CIVIL, CREA/SC 38714-0		<b>ASSINATURA</b> 
<b>RESERVA</b> ARQ. JEAN		<b>ESCALA</b> INDICADA ACAO /2017		<b>PROTEÇÃO</b> 
Av. Manoel Roque, 98 Viderra - SC Fone: 3986-0233				