


ESTATISTICA DAS AREAS


RODOVIA LINHA SÃO ROQUE (TRECHO 01)	
ESTACA 0 ATÉ ESTACA 30+0,000	
EXTENSÃO	600,00m
LARGURA	6,70m
PISTA DE ROLAMENTO	6,60m
AREA A PAVIMENTAR	3.960,00m2
MEIO FIO	1.200,00m

LEGENDA


EXISTENTE	
PROJETADO	
POSTE	
ÁRVORE	
CERCA MURO	

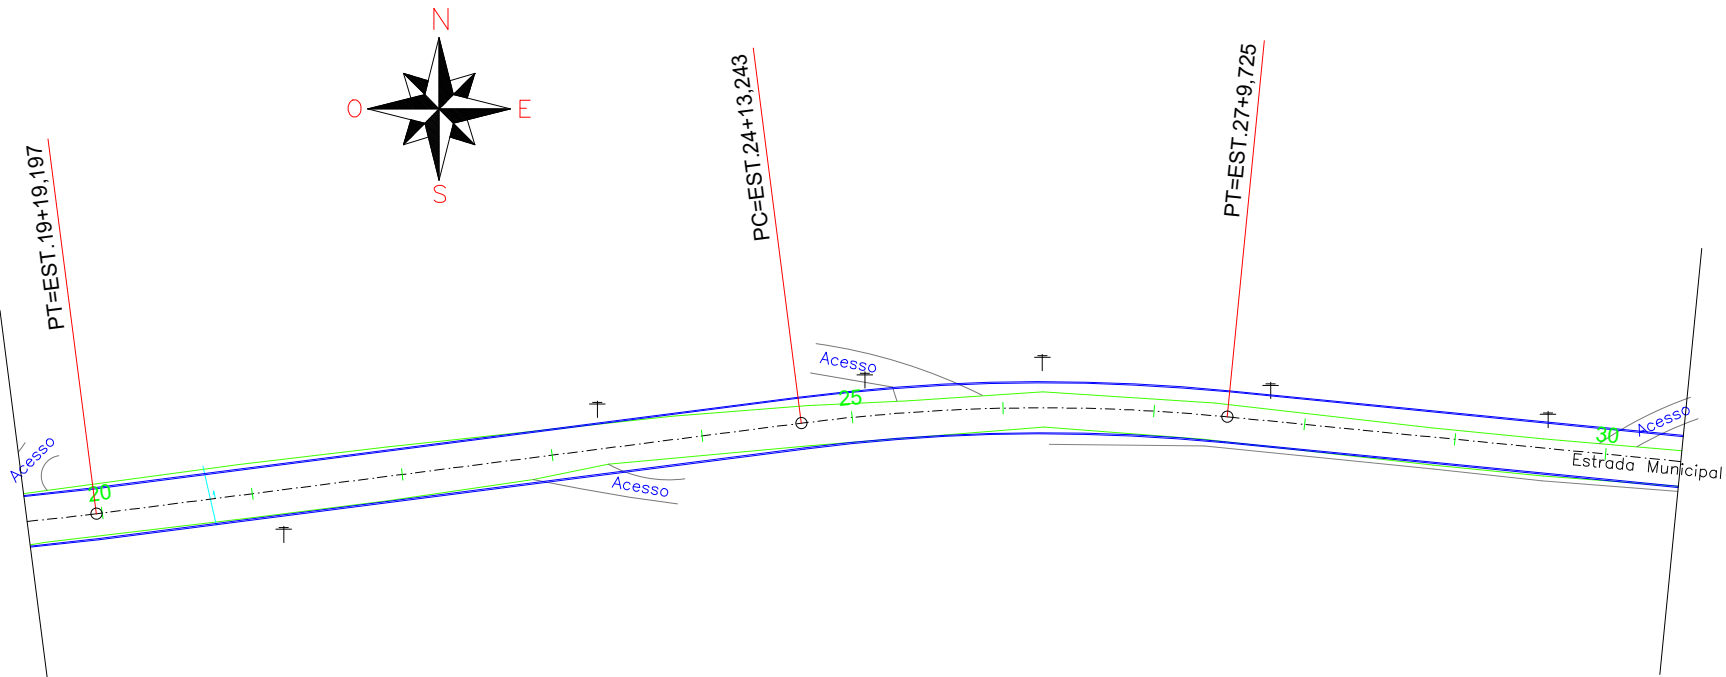


ESTAQUEAMENTO  
Escala 1/1000

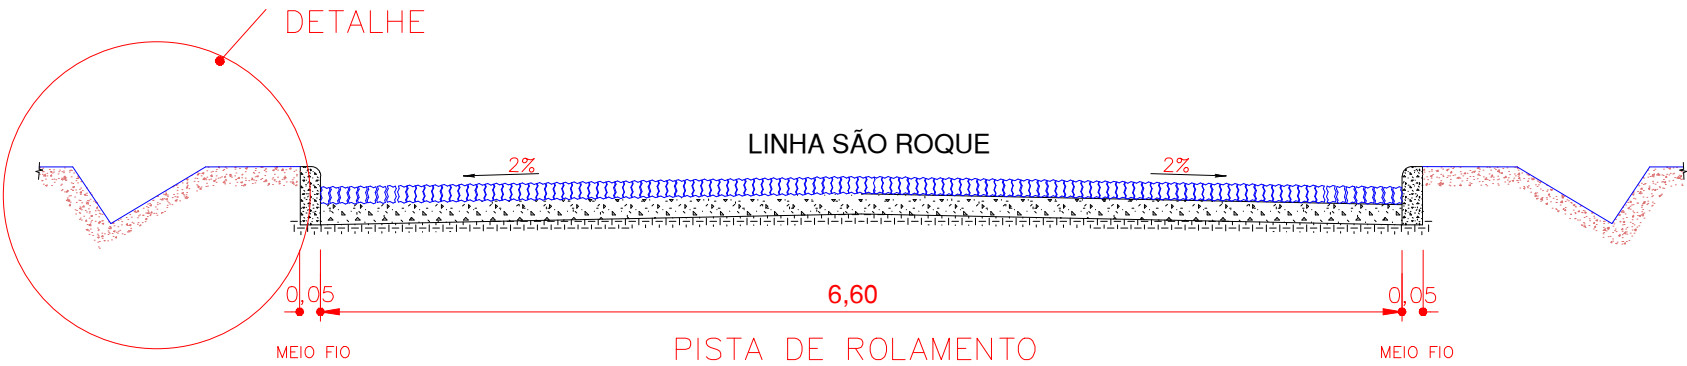

SECAO TRANSVERSAL DO PAVIMENTO  
sem escala

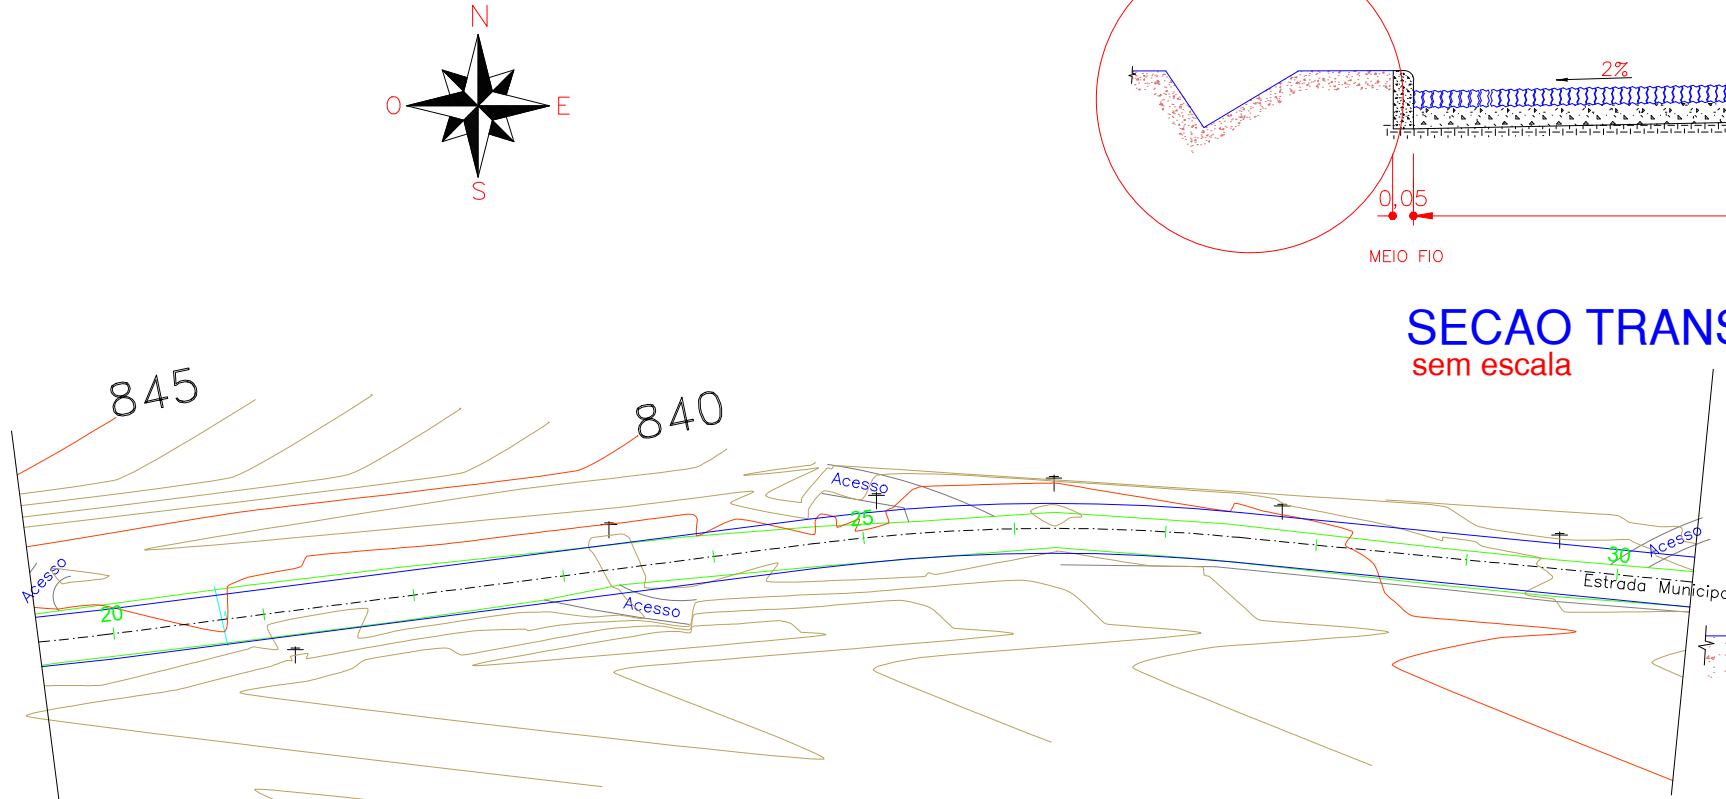

ALTIMÉTRICO  
Escala 1/1000

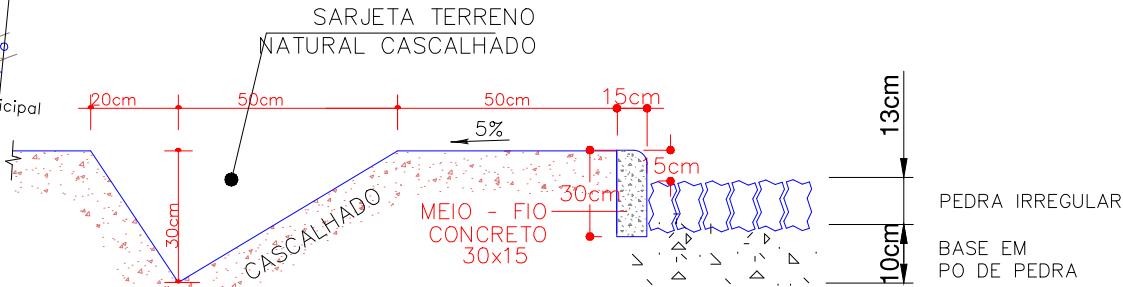

DETALHE  
ESC. 1/10

LEGENDA		CURVA DE NÍVEL		PERFIL DO TERRENO		CERCA		RM RESIDÊNCIA EM MADEIRA
		CURSO D'ÁGUA		BORDO DE TERRAPLANAGEM		MURO		RA RESIDÊNCIA EM ALVENARIA
		BUEIRO EXISTENTE		OFFSET DE ATERRO		BOCA DE LOBO		CR CONSTRUÇÃO RURAL
		EIXO PROJETADO		OFFSET DE CORTE		BUEIRO PROJETADO		POSTE
		BORDO PROJETADO		TALUDE DE CORTE		SARJETA EM CONCRETO		VEGETAÇÃO 1
		ACOSTAMENTO PROJETADO		TALUDE DE ATERRO		BOCA DE BUEIRO		VEGETAÇÃO RASTEIRA
		GRADE PROJETADO		PISTA PAVIMENTADA		DRENO PROFUNDO		LAVOURA



TÍTULO:	PAVIMENTAÇÃO COM PEDRAS (TRECHO 01)	
REFERÊNCIA:	PROJETO EXECUTIVO	PROJETO GEOMÉTRICO
PROPRIETÁRIO:	MUNICIPIO DE ARROIO TRINTA	
RESPONSÁVEL TÉCNICO:	RONALDO REGALIN - ENGENHEIRO CIVIL	
ESCALA:	SEM ESCALA	DATA: ABRIL/2022