


PROJETO GEOMÉTRICO - ALTIMÉTRICO GERAL

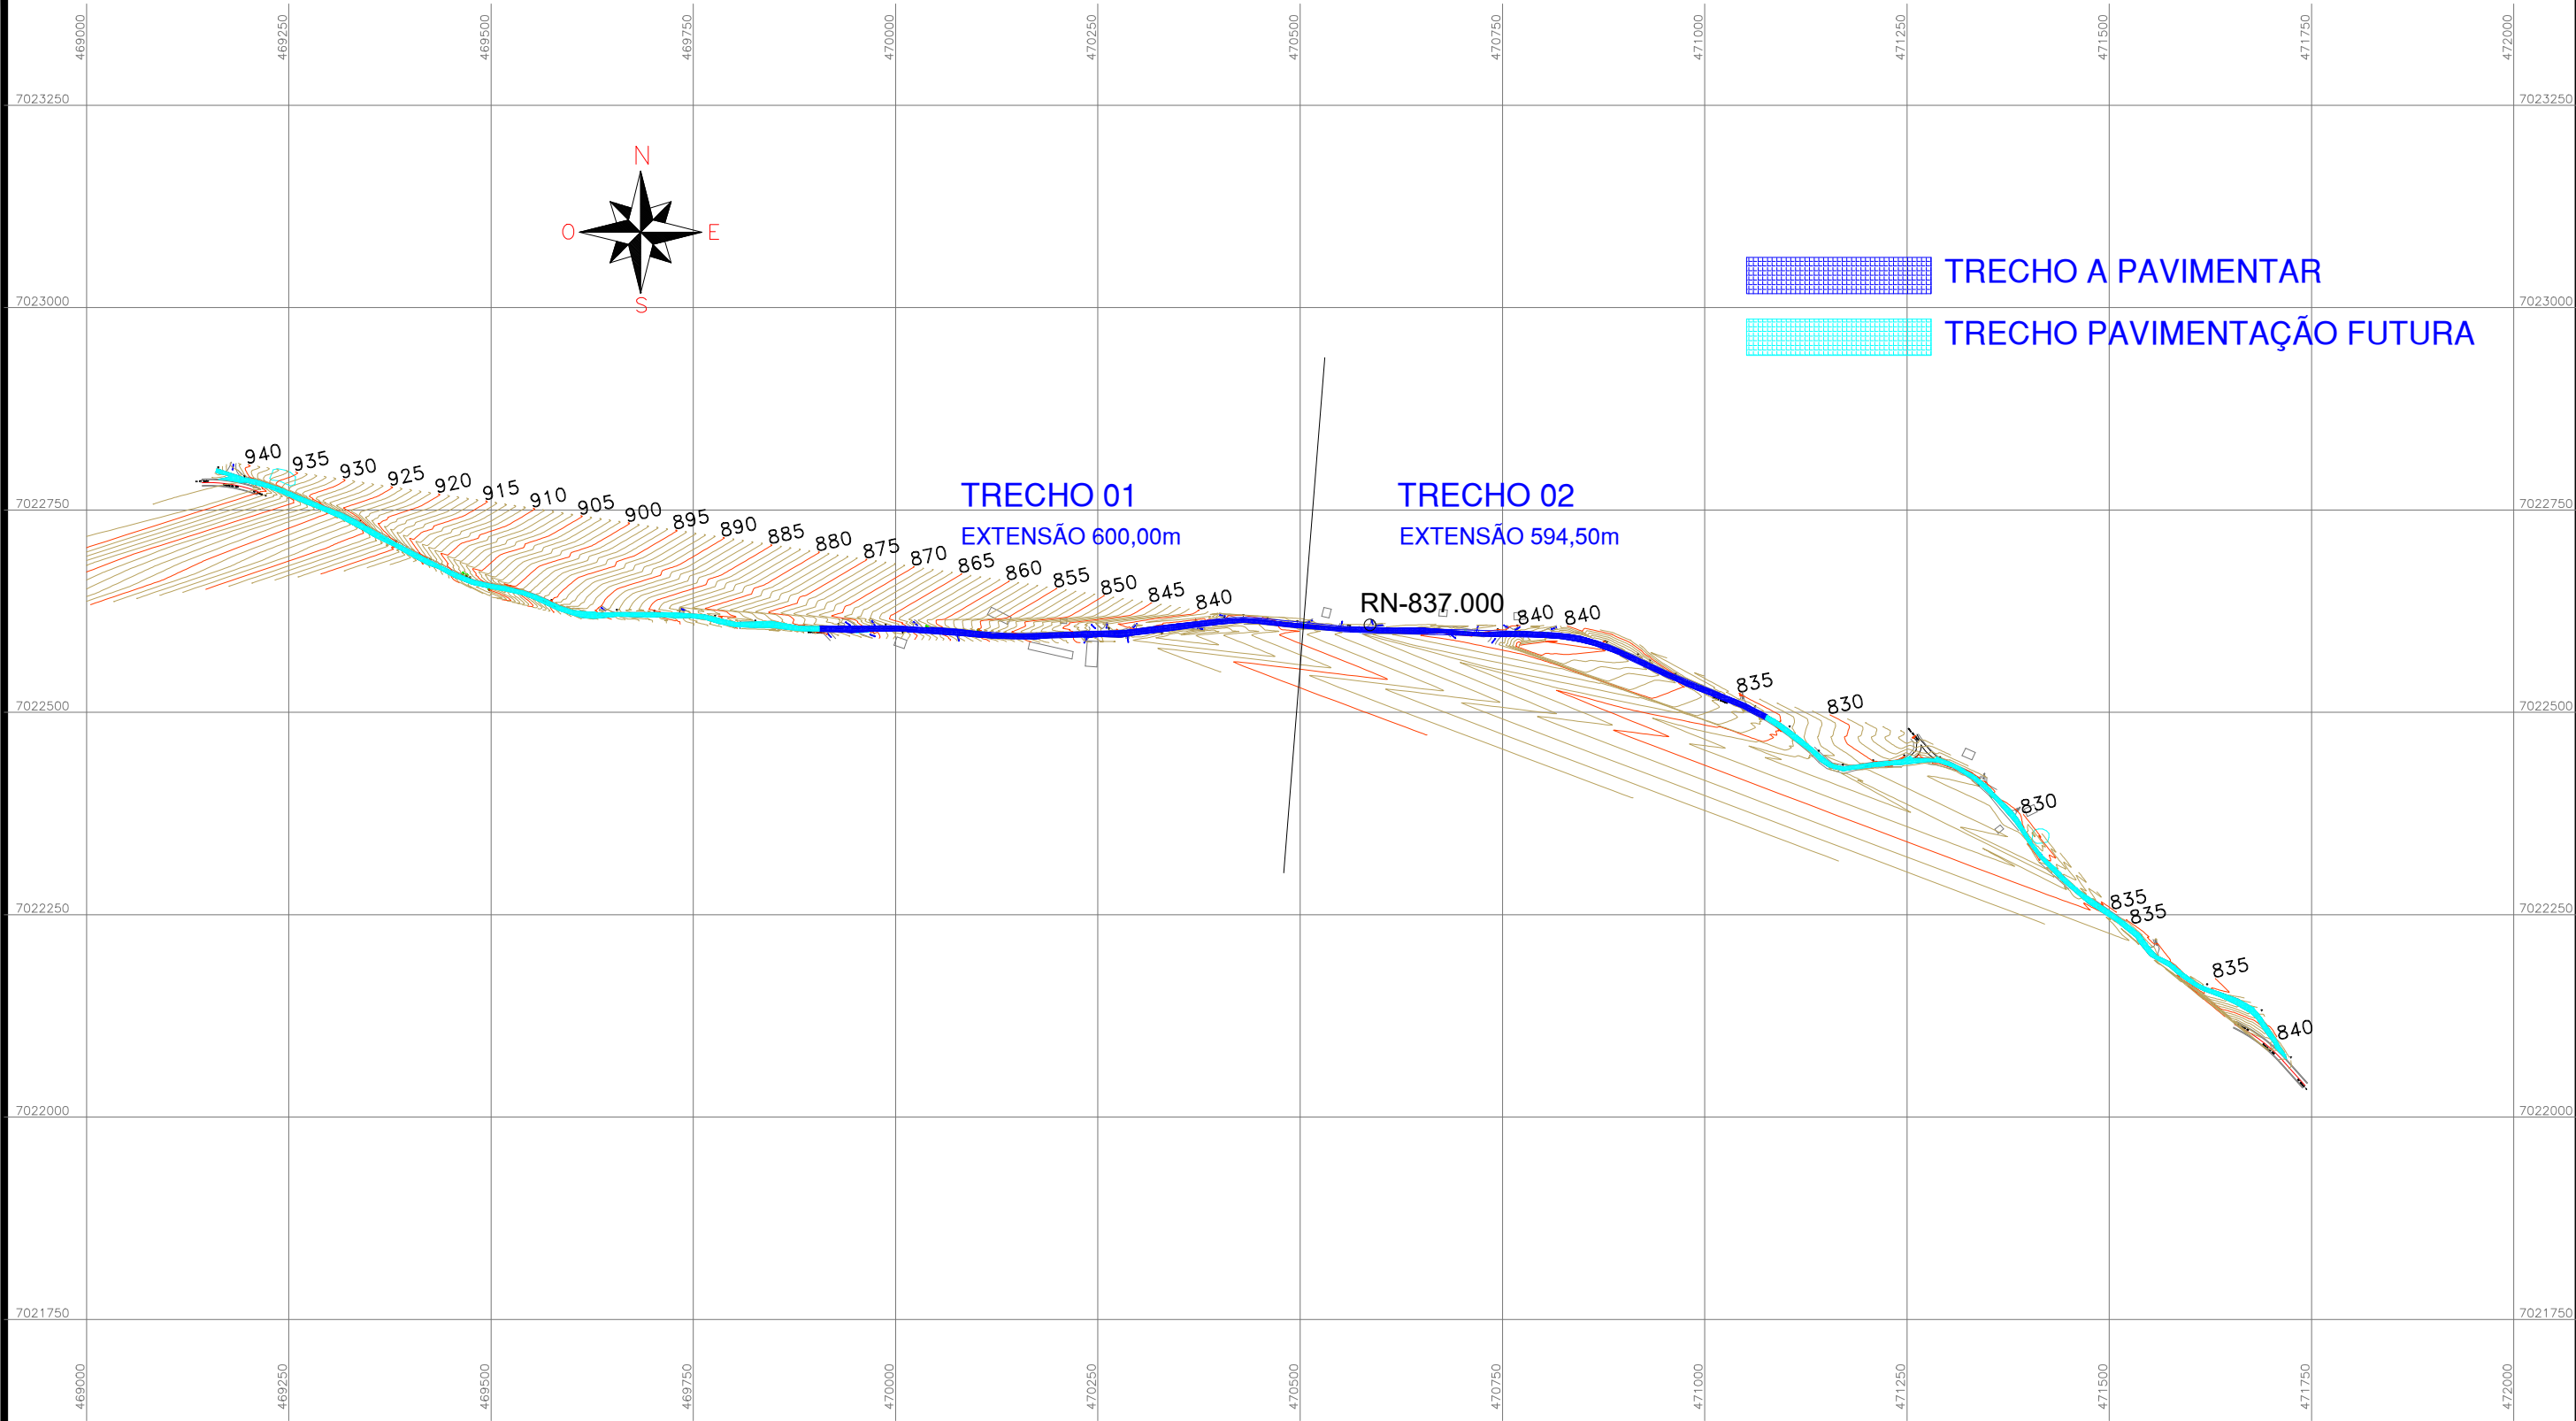

LEGENDA

- |  |                       |  |                        |  |                     |  |                         |
|--|-----------------------|--|------------------------|--|---------------------|--|-------------------------|
|  | CURVA DE NÍVEL        |  | PERFIL DO TERRENO      |  | CERCA               |  | RESIDÊNCIA EM MADEIRA   |
|  | CURSO D'ÁGUA          |  | BORDO DE TERRAPLANAGEM |  | MURO                |  | RESIDÊNCIA EM ALVENARIA |
|  | BUEIRO EXISTENTE      |  | OFFSET DE ATERRO       |  | BOCA DE LOBO        |  | CONSTRUÇÃO RURAL        |
|  | EIXO PROJETADO        |  | OFFSET DE CORTE        |  | BUEIRO PROJETADO    |  | POSTE                   |
|  | BORDO PROJETADO       |  | TALUDE DE CORTE        |  | SARJETA EM CONCRETO |  | VEGETAÇÃO 1             |
|  | ACOSTAMENTO PROJETADO |  | TALUDE DE ATERRO       |  | BOCA DE BUEIRO      |  | VEGETAÇÃO RASTEIRA      |
|  | GRADE PROJETADO       |  | PISTA PAVIMENTADA      |  | DRENO PROFUNDO      |  | LAVOURA                 |



TÍTULO:	PAVIMENTAÇÃO COM PEDRAS (TRECHO 01)	
REFERÊNCIA:	PROJETO EXECUTIVO	ALTIMÉTRICO GERAL - RN.
PROPRIETÁRIO:	MUNICIPIO DE ARROIO TRINTA	
RESPONSÁVEL TÉCNICO:	RONALDO REGALIN - ENGENHEIRO CIVIL	
ESCALA:	SEM ESCALA	DATA: ABRIL/2022