


PROJETO GEOMÉTRICO - PERFIL LONGITUDINAL

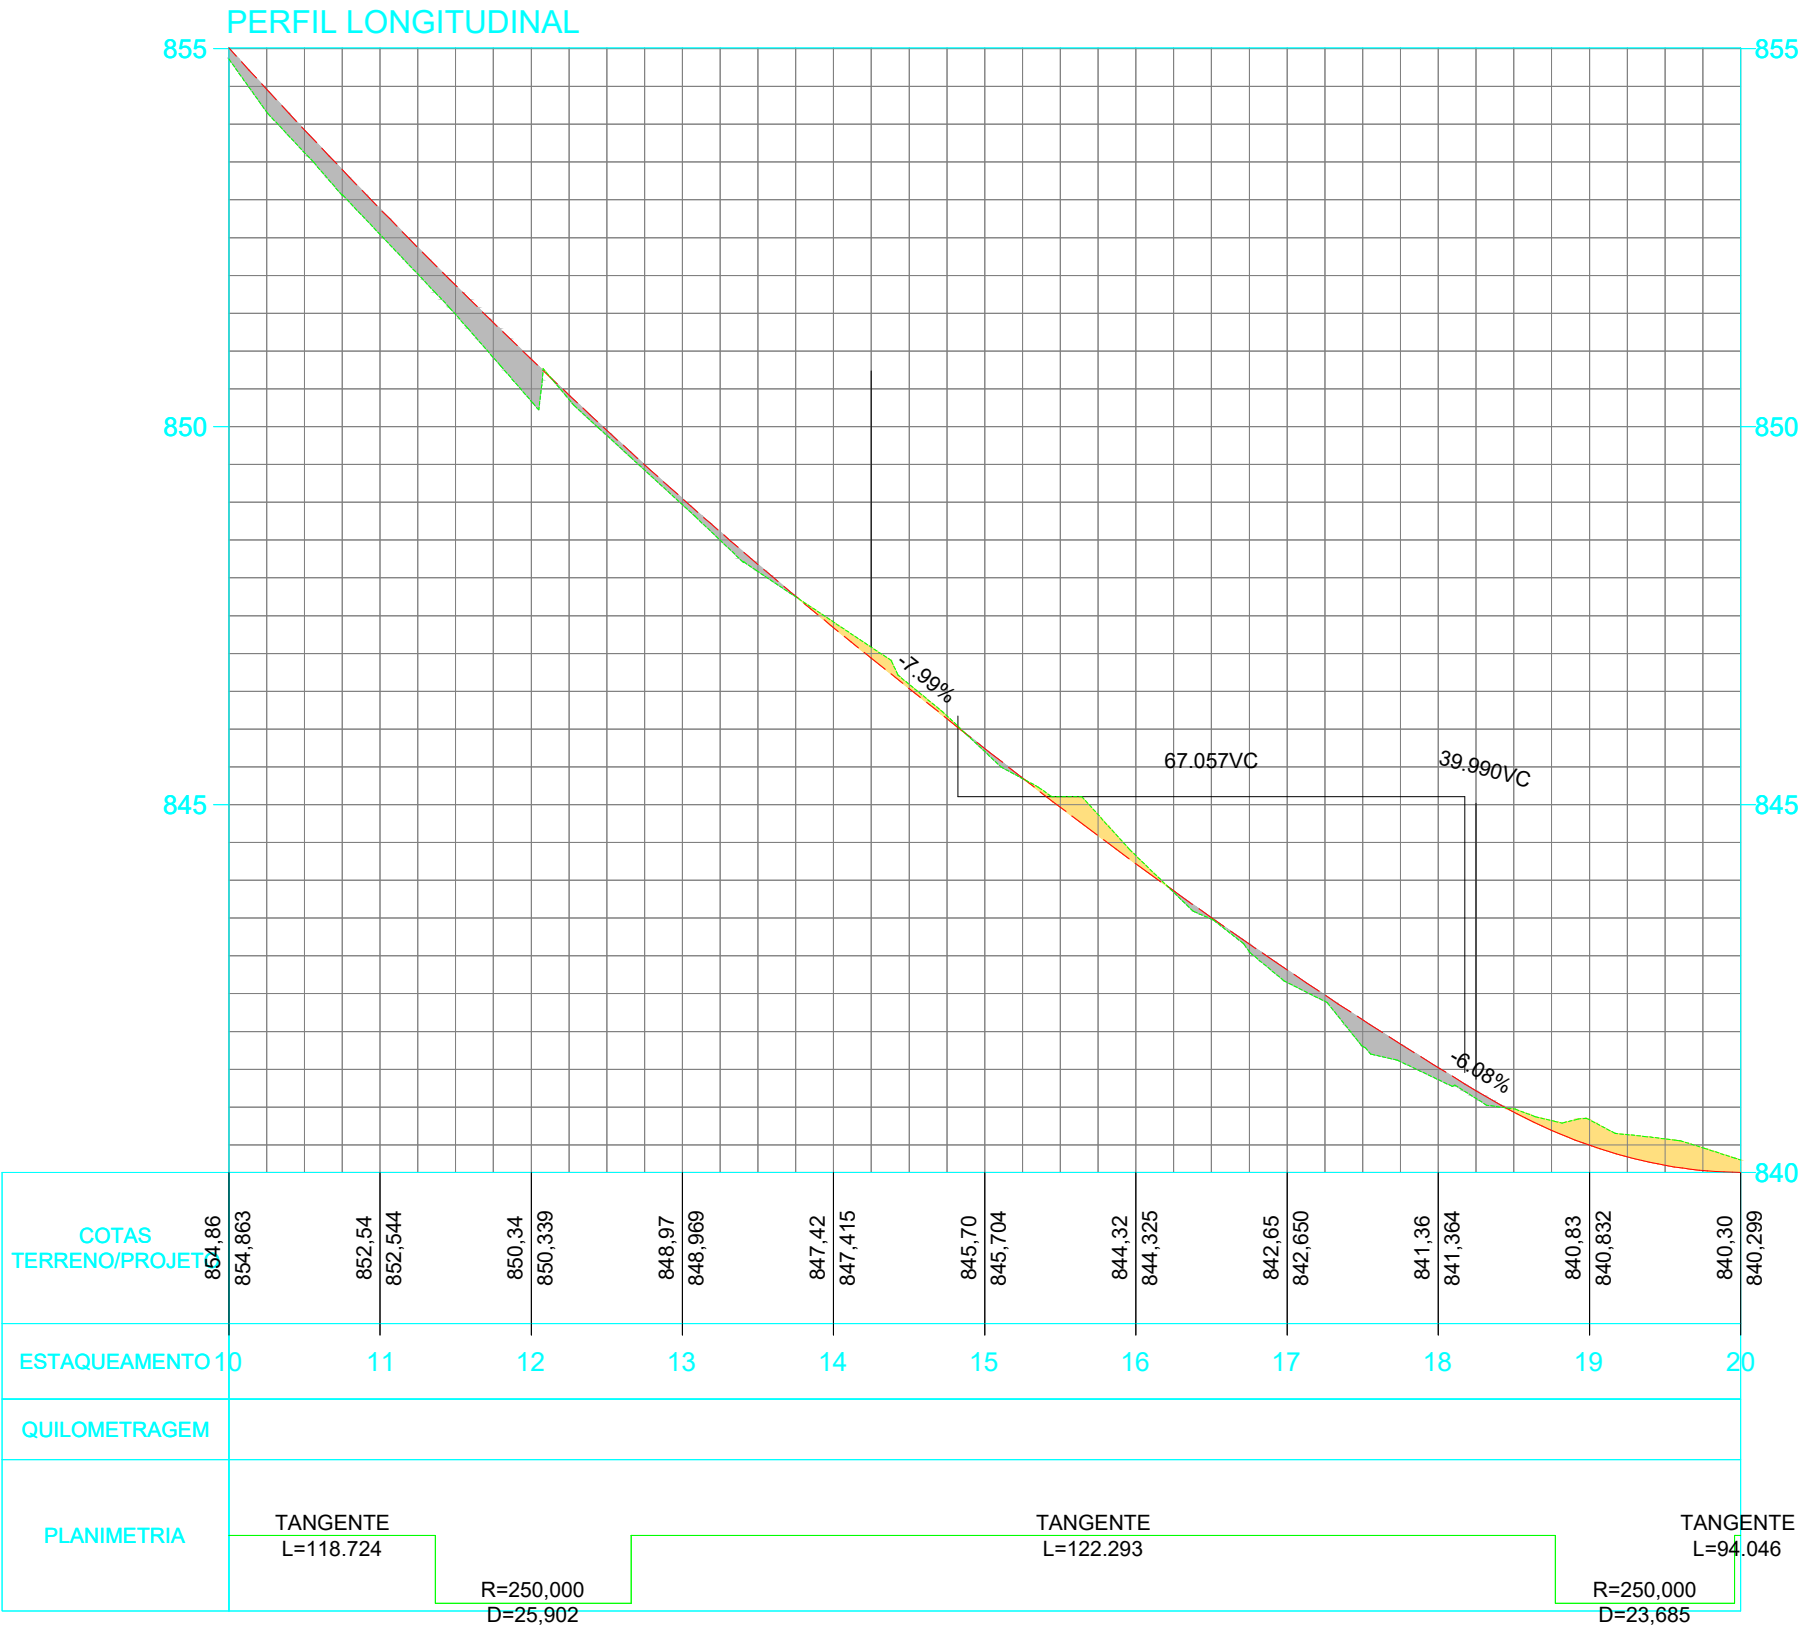

LEGENDA

- CURVA DE NÍVEL
- CURSO D'ÁGUA
- BUEIRO EXISTENTE
- EIXO PROJETADO
- BORDO PROJETADO
- ACOSTAMENTO PROJETADO
- GRADE PROJETADO
- PERFIL DO TERRENO
- BORDO DE TERRAPLANAGEM
- OFFSET DE ATERRO
- OFFSET DE CORTE
- TALUDE DE CORTE
- TALUDE DE ATERRO
- PISTA PAVIMENTADA
- CERCA
- MURO
- BOCA DE LOBO
- BUEIRO PROJETADO
- SARJETA EM CONCRETO
- BOCA DE BUEIRO
- DRENO PROFUNDO
- RM RESIDÊNCIA EM MADEIRA
- RA RESIDÊNCIA EM ALVENARIA
- CR CONSTRUÇÃO RURAL
- POSTE
- VEGETAÇÃO 1
- VEGETAÇÃO RASTEIRA
- LAVOURA



TÍTULO: PAVIMENTAÇÃO COM PEDRAS (TRECHO 01)		
REFERÊNCIA: PROJETO EXECUTIVO	PROJETO GEOMÉTRICO	
PROPRIETÁRIO: MUNICÍPIO DE ARROIO TRINTA	PRANCHA: 10	
RESPONSÁVEL TÉCNICO: RONALDO REGALIN - ENGENHEIRO CIVIL		
ESCALA: SEM ESCALA	DATA: ABRIL/2022	