

ESTATISTICA DAS AREAS


RODOVIA LINHA SÃO ROQUE (TRECHO 01)	
ESTACA 0 ATÉ ESTACA 30+0,000	
EXTENSÃO	600,00m
LARGURA	6,70m
PISTA DE ROLAMENTO	6,60m
AREA A PAVIMENTAR	3.960,00m2
MEIO FIO	1.200,00m

LEGENDA


EXISTENTE	
PROJETADO	
POSTE	
ÁRVORE	
CERCA MURO	




ESTAQUEAMENTO
Escala 1/1000

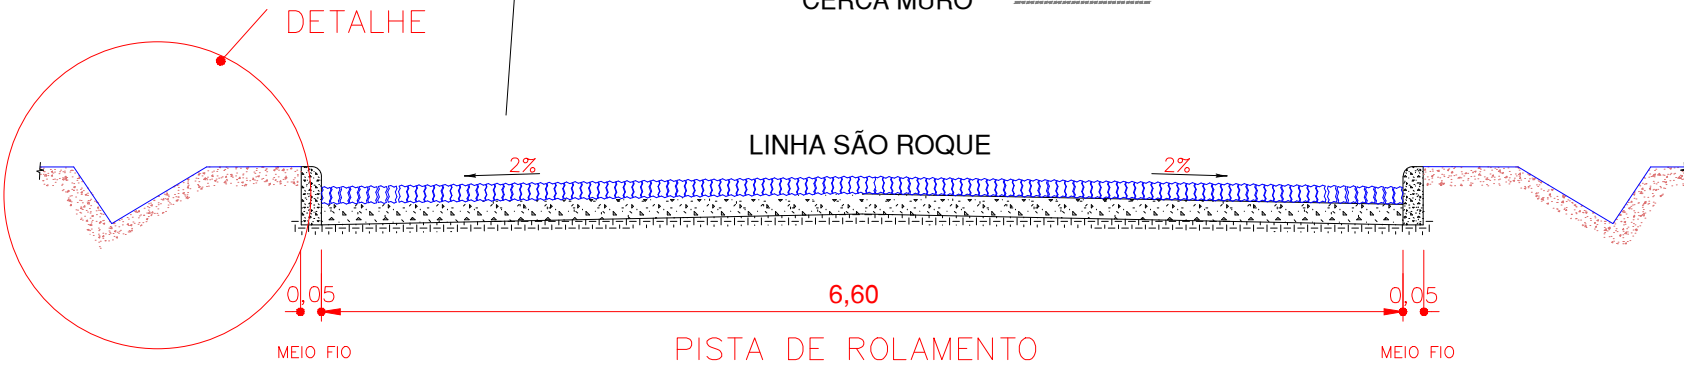

SECAO TRANSVERSAL DO PAVIMENTO
sem escala

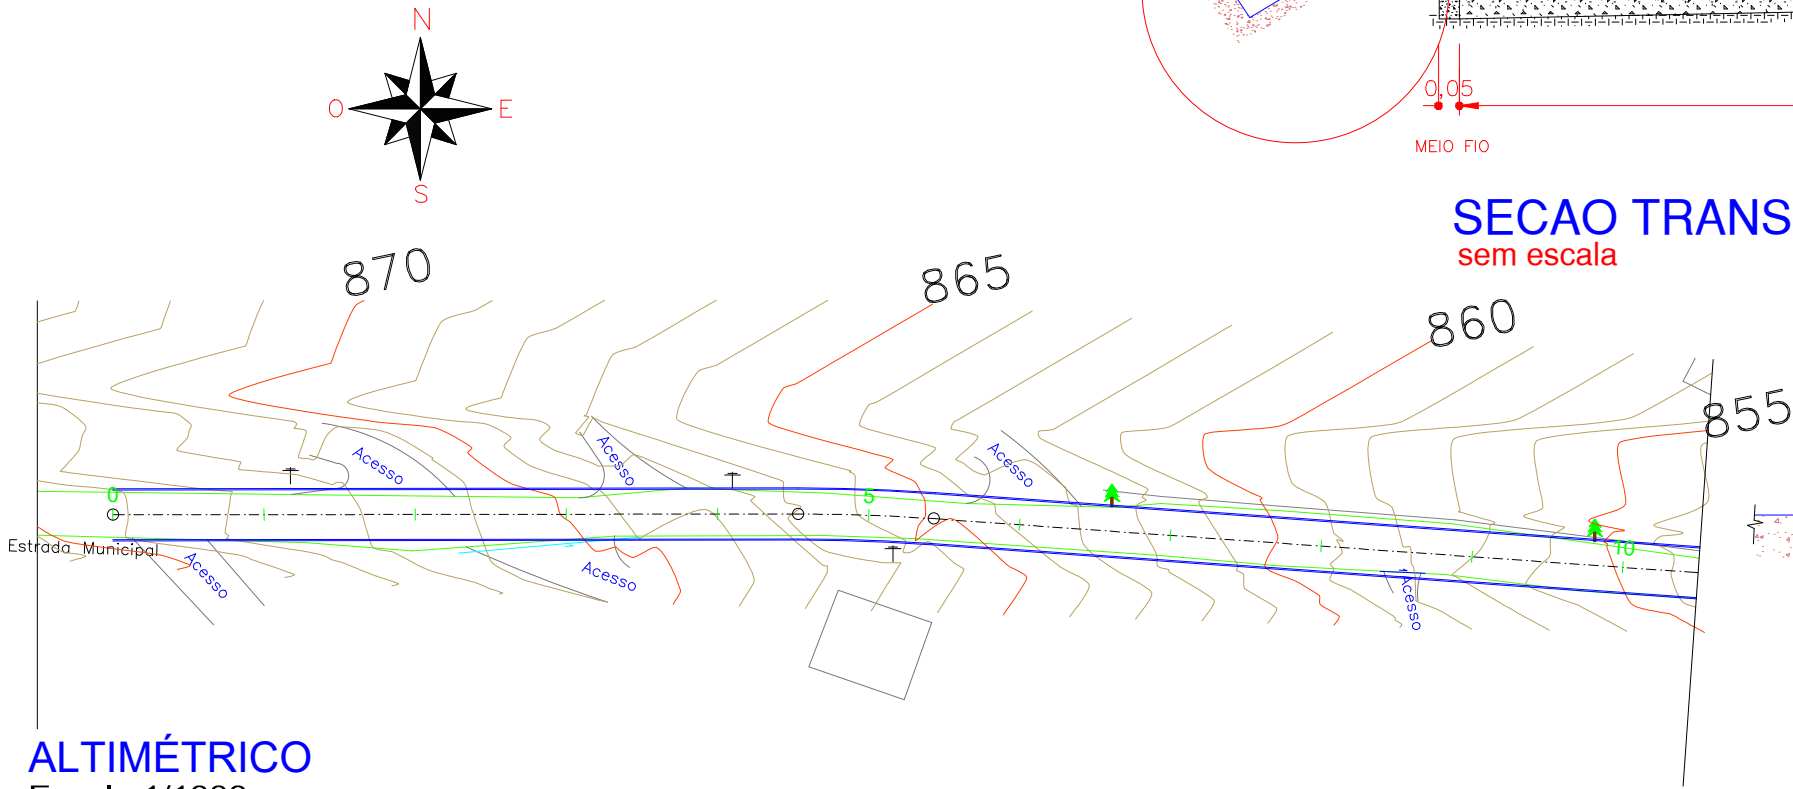

ALTIMÉTRICO
Escala 1/1000

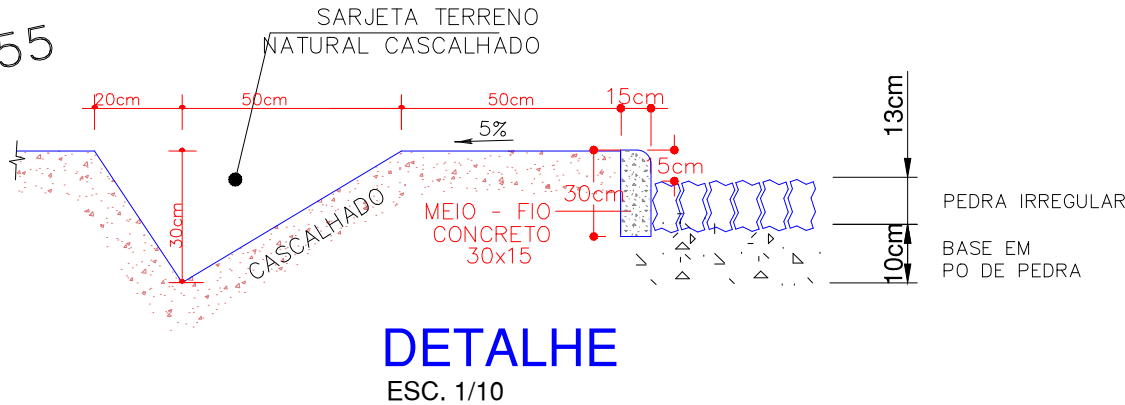

DETALHE
ESC. 1/10

LEGENDA		CURVA DE NÍVEL		PERFIL DO TERRENO		CERCA
		CURSO D'ÁGUA		BORDO DE TERRAPLANAGEM		MURO
		BUEIRO EXISTENTE		OFFSET DE ATERRRO		BOCA DE LOBO
		EIXO PROJETADO		OFFSET DE CORTE		BUEIRO PROJETADO
		BORDO PROJETADO		TALUDE DE CORTE		SARJETA EM CONCRETO
		ACOSTAMENTO PROJETADO		TALUDE DE ATERRRO		BOCA DE BUEIRO
		GRADE PROJETADO		PISTA PAVIMENTADA		DRENO PROFUNDO
						RM RESIDÊNCIA EM MADEIRA
						RA RESIDÊNCIA EM ALVENARIA
						CR CONSTRUÇÃO RURAL
						POSTE
						VEGETAÇÃO 1
						VEGETAÇÃO RASTEIRA
						LAVOURA



TÍTULO:	PAVIMENTAÇÃO COM PEDRAS (TRECHO 01)	
REFERÊNCIA:	PROJETO EXECUTIVO	PROJETO GEOMÉTRICO
PROPRIETÁRIO:	MUNICIPIO DE ARROIO TRINTA	
RESPONSÁVEL TÉCNICO:	RONALDO REGALIN - ENGENHEIRO CIVIL	
ESCALA:	SEM ESCALA	DATA: ABRIL/2022