


TRECHO 01

TRECHO 02

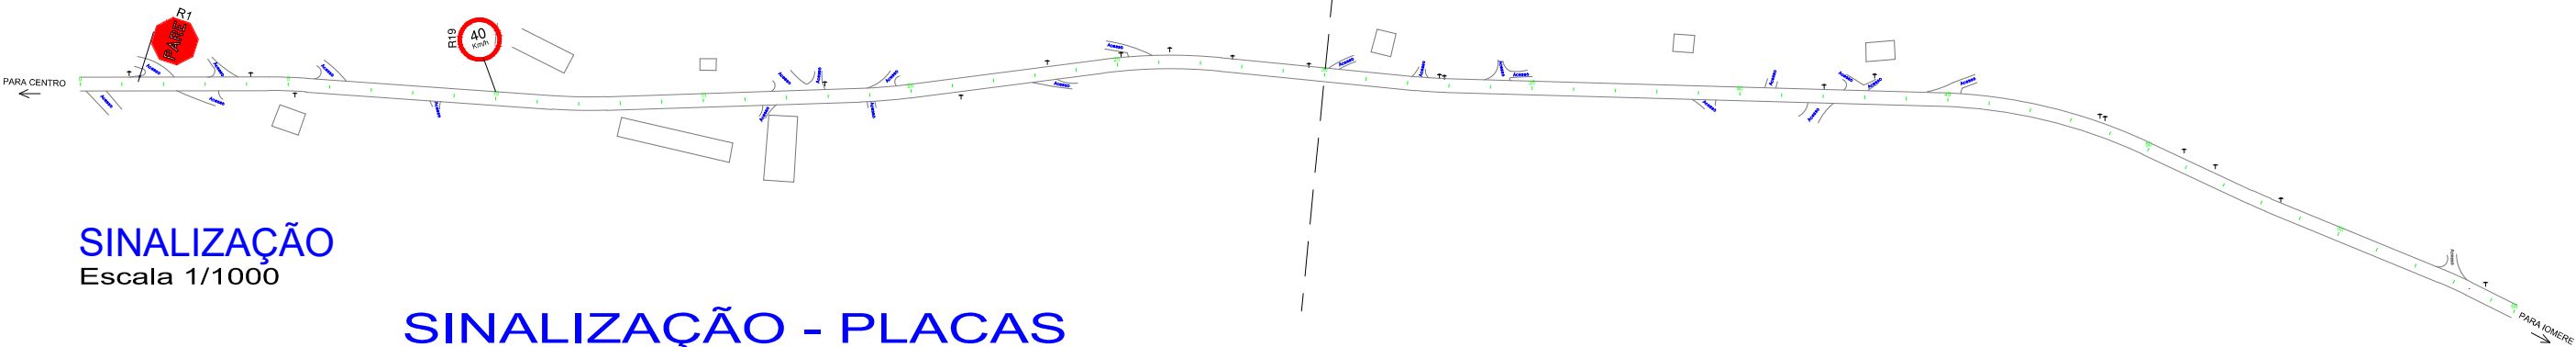

SINALIZAÇÃO  
Escala 1/1000

SINALIZAÇÃO - PLACAS

RODOVIA LINHA SÃO ROQUE (TRECHO 01)

PLACA DE SINALIZAÇÃO	02
PLACA DE DENOMINAÇÃO	00

TOTAL DE PLACAS	02
-----------------	----

PARADA OBRIGATÓRIA – PADRÃO R1  
LADO MINIMO 0,25m  
ORLA INF. BRANCA MIN. 0,020m  
ORLA EXT. VERM. MIN. 0,010m

VELOCIDADE – PADRÃO R19  
DIAMETRO MINIMO 0,40m  
TARJA MINIMA 0,040m  
ORLA MINIMA 0,040m

PLACA METÁLICA NOMINATIVA DAS RUAS  
0,20m X 0,40m

CONVENÇÕES

	FAIXAS E SINAIS EM COR AMARELO
	FAIXAS E SINAIS EM COR BRANCO
	FAIXAS CONTÍNUAS
	FAIXAS INTERROMPIDAS EM CADÊNCIA 1X1
	LOCAL DE PLACA
	SETA TIPO A
	SETA TIPO B
	SETA TIPO C
	PLACA - PARADA OBRIGATORIA
	PLACA - LIMITE DE VELOCIDADE
	PLACA - DENOMINAÇÃO DE RUA

LEGENDA

	CURVA DE NÍVEL		PERFIL DO TERRENO		CERCA		RM RESIDÊNCIA EM MADEIRA
	CURSO D'ÁGUA		BORDO DE TERRAPLANAGEM		MURO		RA RESIDÊNCIA EM ALVENARIA
	BUEIRO EXISTENTE		OFFSET DE ATERRO		BOCA DE LOBO		CR CONSTRUÇÃO RURAL
	EIXO PROJETADO		OFFSET DE CORTE		BUEIRO PROJETADO		POSTE
	BORDO PROJETADO		TALUDE DE CORTE		SARJETA EM CONCRETO		VEGETAÇÃO 1
	ACOSTAMENTO PROJETADO		TALUDE DE ATERRO		BOCA DE BUEIRO		VEGETAÇÃO RASTEIRA
	GRADE PROJETADO		PISTA PAVIMENTADA		DRENO PROFUNDO		LAVOURA



TÍTULO:	PAVIMENTAÇÃO COM PEDRAS (TRECHO 01)	
REFERÊNCIA:	PROJETO EXECUTIVO	PROJETO SINALIZAÇÃO
PROPRIETÁRIO:	MUNICIPIO DE ARROIO TRINTA	
RESPONSÁVEL TÉCNICO:	RONALDO REGALIN - ENGENHEIRO CIVIL	
ESCALA:	SEM ESCALA	DATA: ABRIL/2022