


PROJETO GEOMÉTRICO - PLANIMÉTRICO GERAL

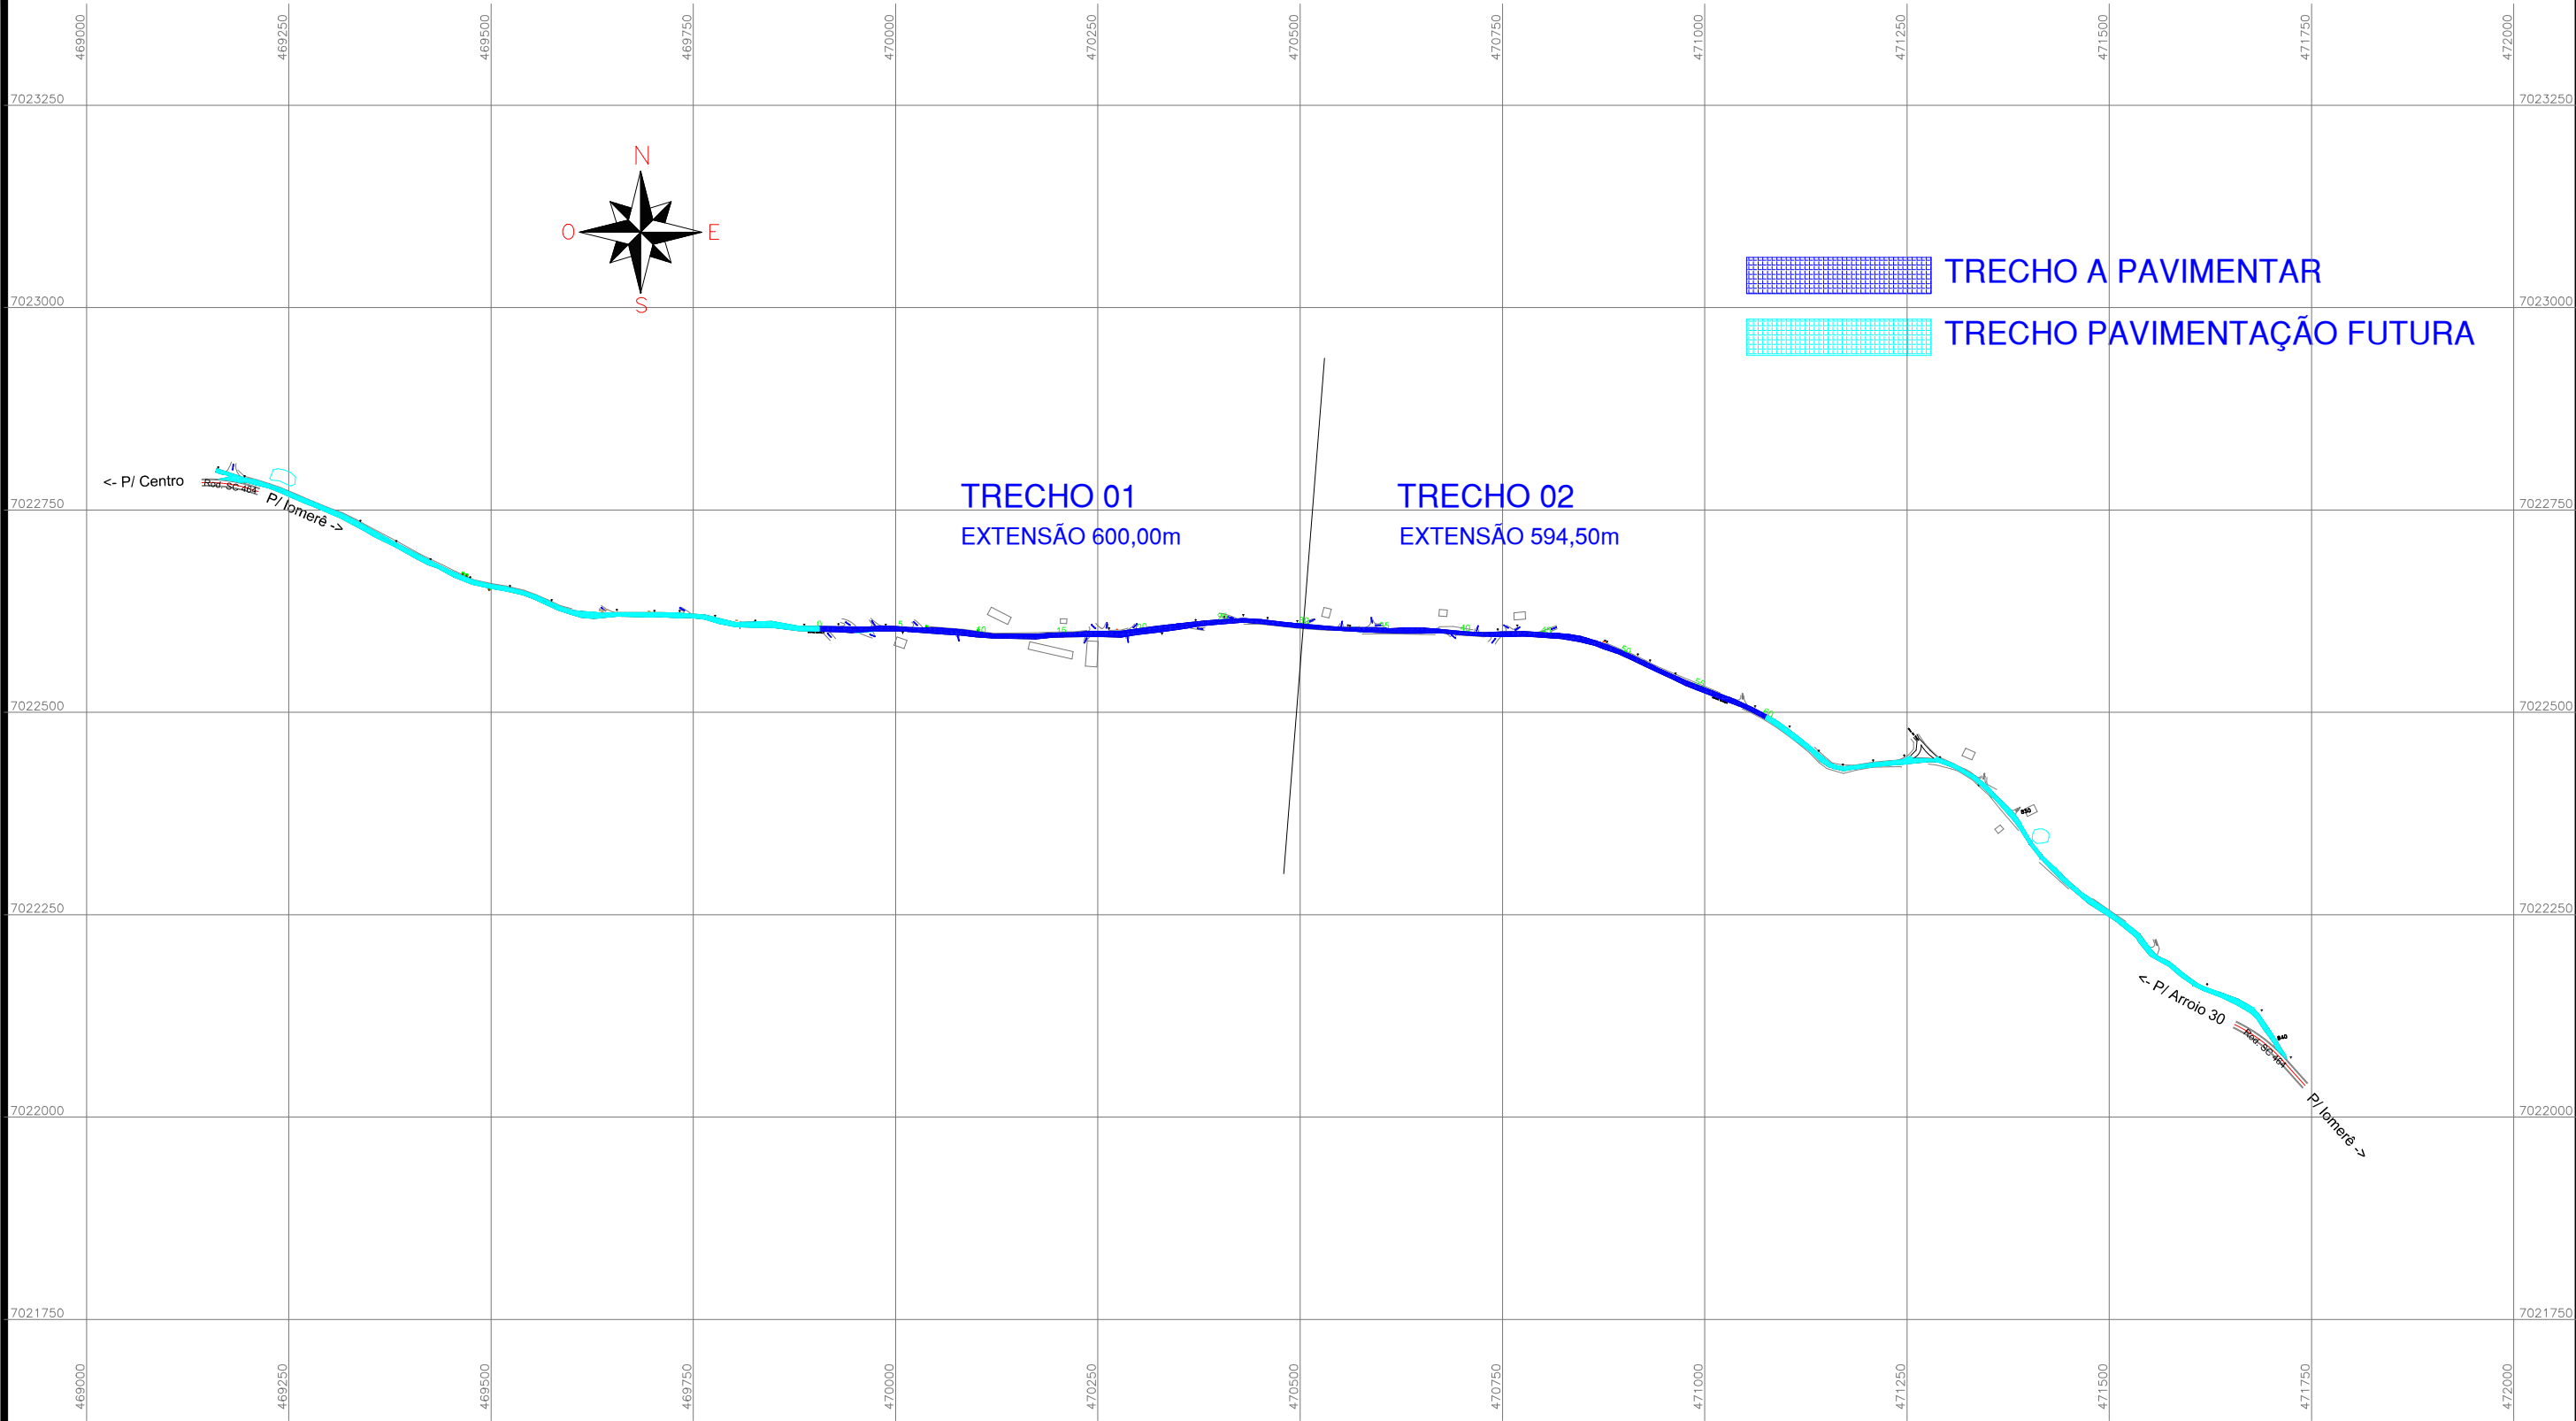

TRECHO A PAVIMENTAR
TRECHO PAVIMENTAÇÃO FUTURA

TRECHO 01
EXTENSÃO 600,00m
TRECHO 02
EXTENSÃO 594,50m

LEGENDA

- | | | | | | | | |
|--|-----------------------|--|------------------------|--|---------------------|--|----------------------------|
| | CURVA DE NÍVEL | | PERFIL DO TERRENO | | CERCA | | RM RESIDÊNCIA EM MADEIRA |
| | CURSO D'ÁGUA | | BORDO DE TERRAPLANAGEM | | MURO | | RA RESIDÊNCIA EM ALVENARIA |
| | BUEIRO EXISTENTE | | OFFSET DE ATERRO | | BOCA DE LOBO | | CR CONSTRUÇÃO RURAL |
| | EIXO PROJETADO | | OFFSET DE CORTE | | BUEIRO PROJETADO | | POSTE |
| | BORDO PROJETADO | | TALUDE DE CORTE | | SARJETA EM CONCRETO | | VEGETAÇÃO 1 |
| | ACOSTAMENTO PROJETADO | | TALUDE DE ATERRO | | BOCA DE BUEIRO | | VEGETAÇÃO RASTEIRA |
| | GRADE PROJETADO | | PISTA PAVIMENTADA | | DRENO PROFUNDO | | LAVOURA |



TÍTULO: PAVIMENTAÇÃO COM PEDRAS (TRECHO 01)		
REFERÊNCIA:	PROJETO EXECUTIVO	PLANIMÉTRICO GERAL
PROPRIETÁRIO:	MUNICÍPIO DE ARROIO TRINTA	
RESPONSÁVEL TÉCNICO:	RONALDO REGALIN - ENGENHEIRO CIVIL	
ESCALA:	SEM ESCALA	DATA: ABRIL/2022