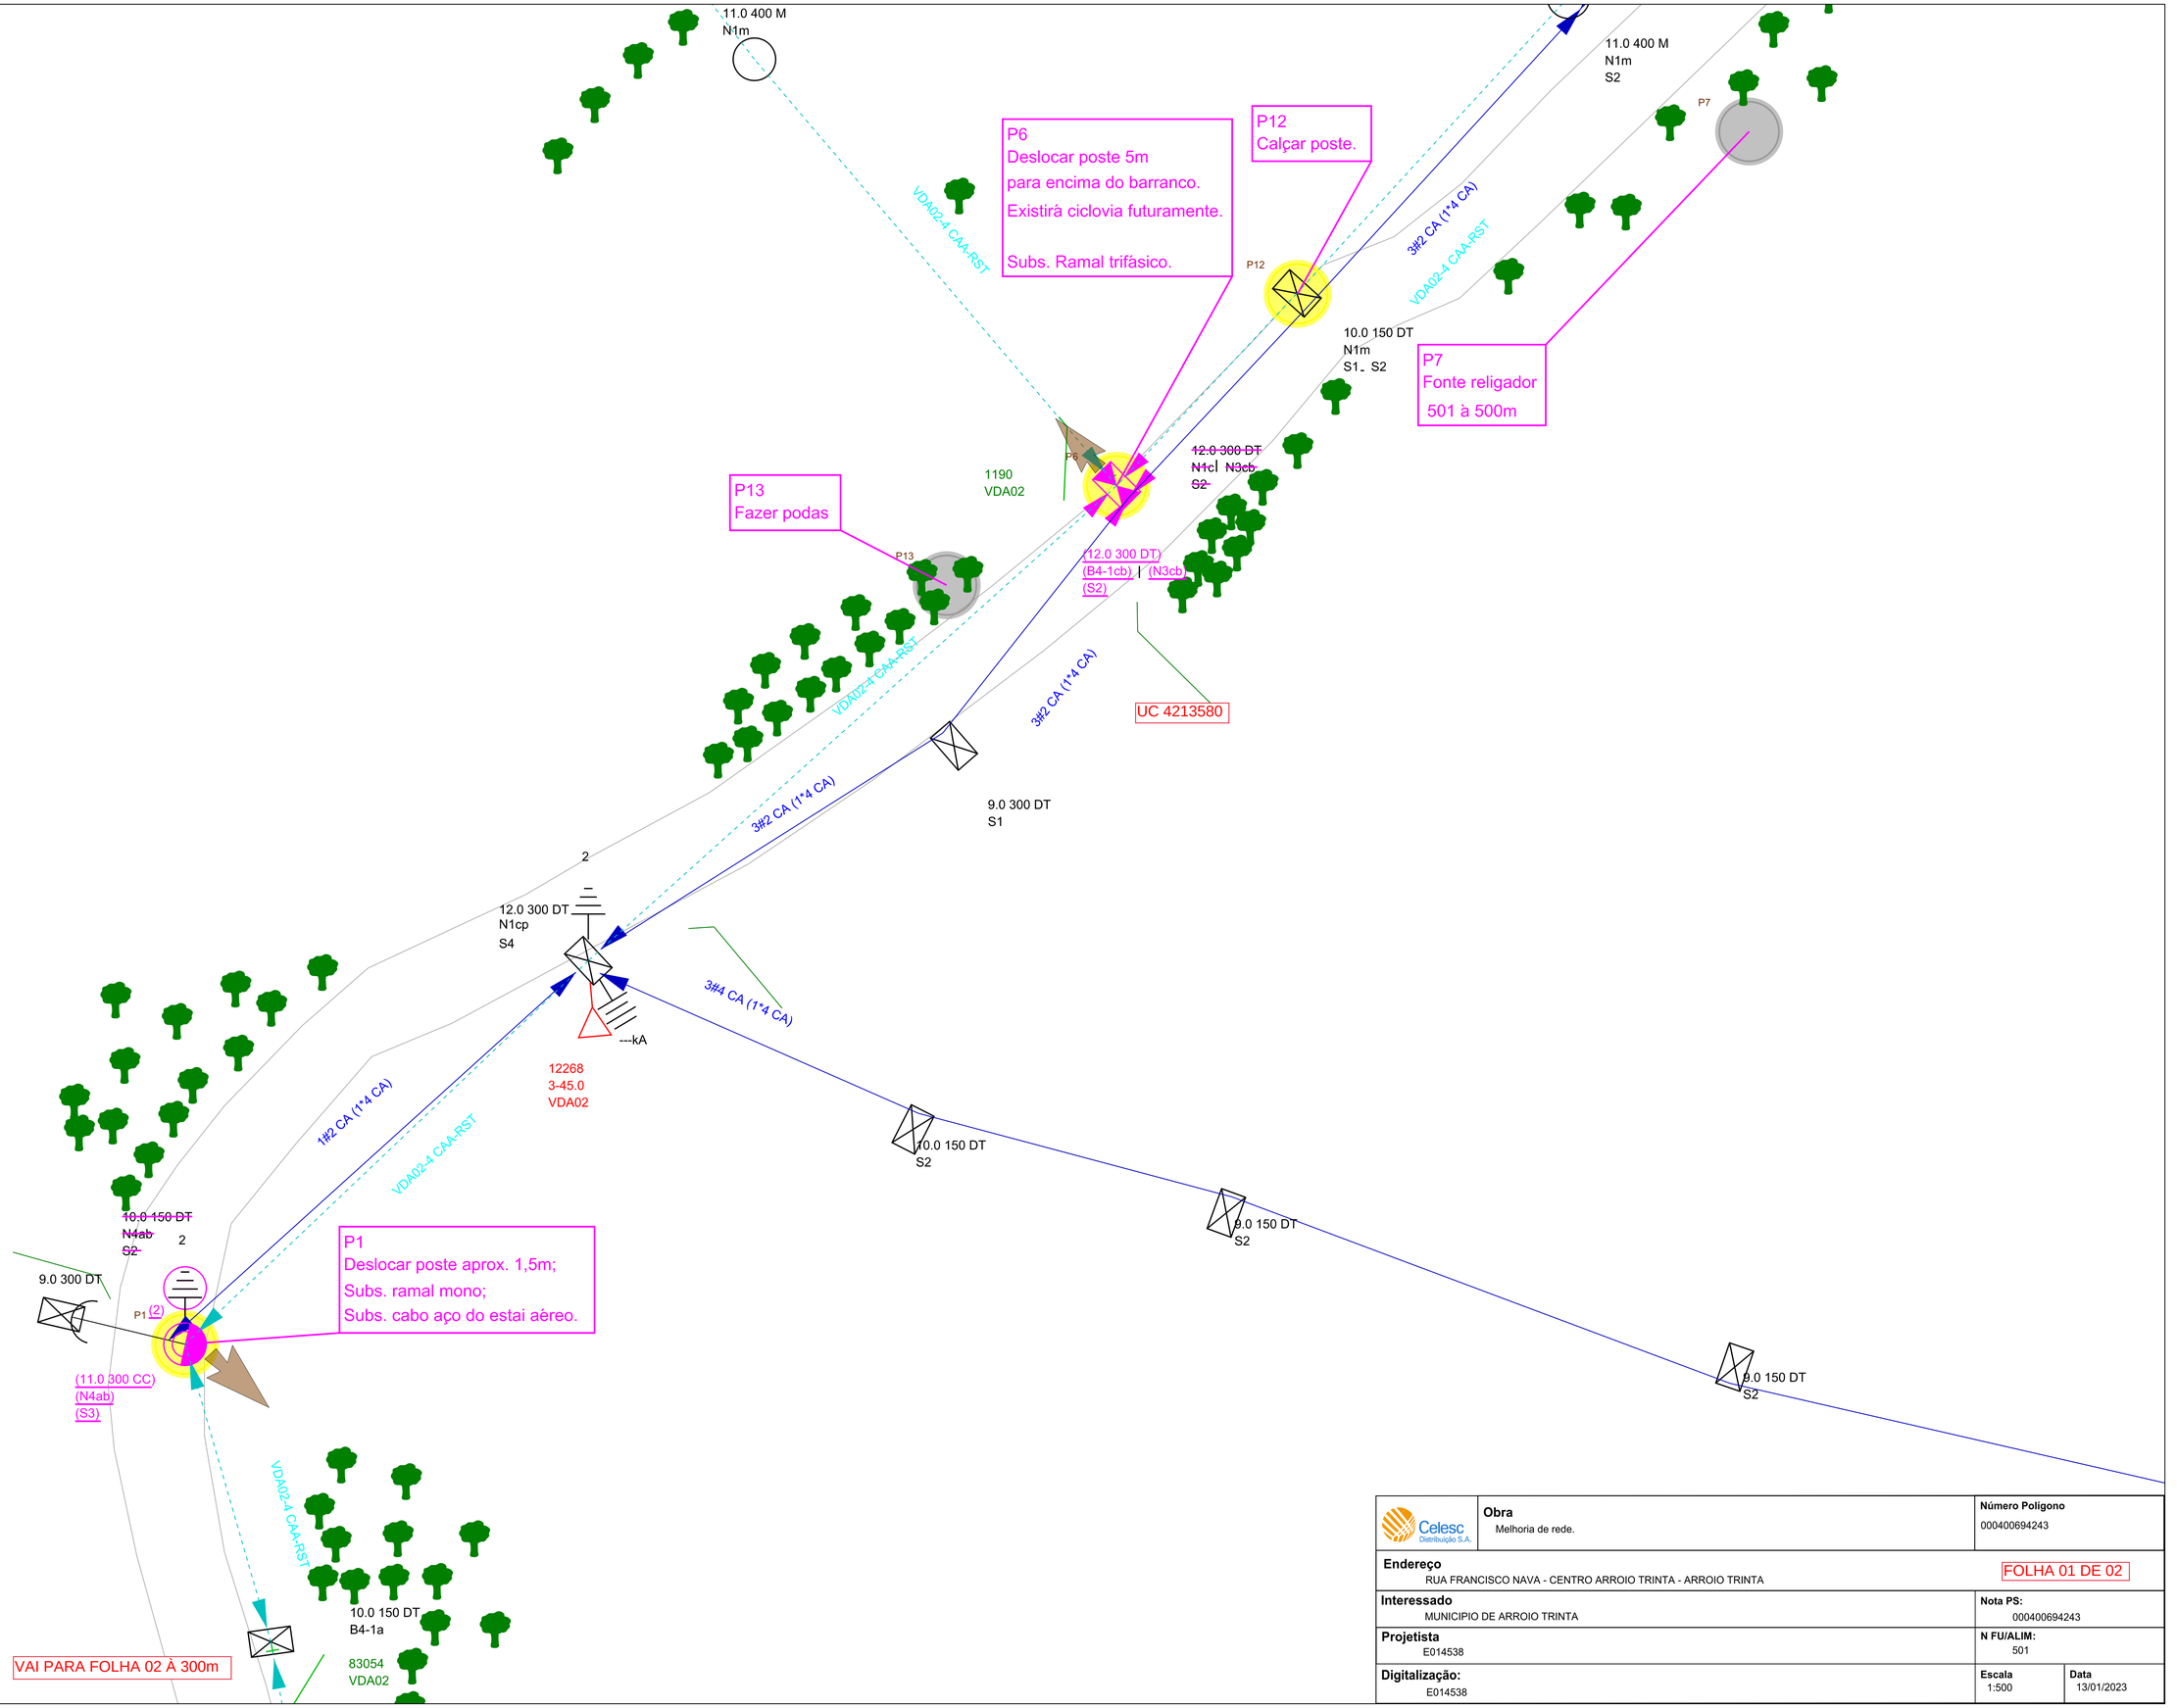

Celesc Distribuição S.A.	**Obra** Melhoria de rede.	**Número Polígono** 000400694243
Endereço RUA FRANCISCO NAVA - CENTRO ARROIO TRINTA - ARROIO TRINTA		FOLHA 01 DE 02
Interessado MUNICIPIO DE ARROIO TRINTA		**Nota PS:** 000400694243
Projetista E014538		**N FU/ALIM:** 501
Digitalização: E014538	**Escala** 1:500	**Data** 13/01/2023