


**CARTOGRAMA DE ZONEAMENTO DO PERÍMETRO URBANO** ANEXO II - CARTOGRAMA DE ZONEAMENTO DO PERÍMETRO URBANO  
LEI COMPLEMENTAR nº DE \_/ \_/ \_.

**Legenda:**

Rodovias Estaduais	Zona Residencial Predominante 1 (ZRP1)	Zona Mista Diversificada (ZMD)
Sistema Viário	Zona Residencial Predominante 2 (ZRP2)	Perímetro Urbano
Corredor de comércio e Serviços de Bairro (CCSB)	Zona Especial de Interesse Social (ZEIS)	Hidrografia
Zona de Interesse Ambiental (ZIA)	Zona Mista Central (ZMC)	
Zona de Desenvolvimento Rural (ZDR)		

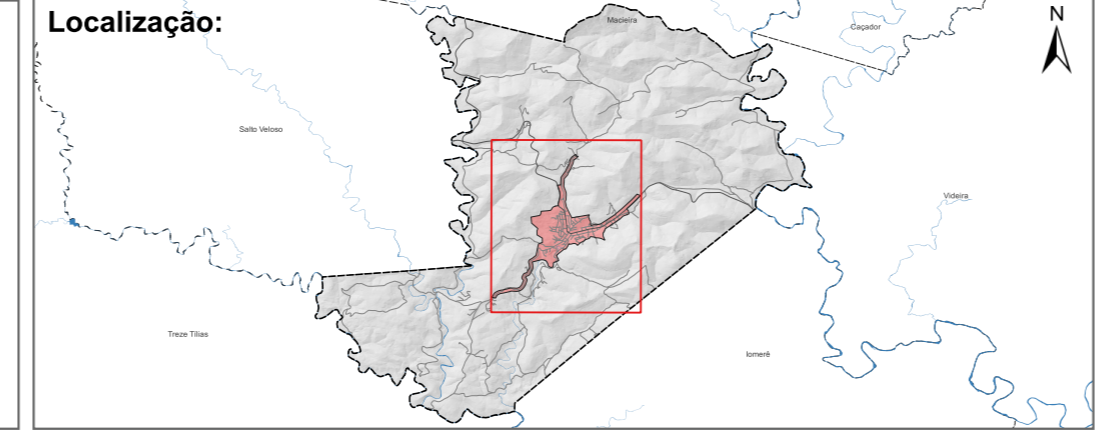

**Projeção:** Universal Transversa de Mercator - 22 J  
**Datum Horizontal:** SIRGAS 2000

**Fonte:**  
 - Limite Municipal: Secretaria de Planejamento SC  
 - Secretaria de Estado do Desenvolvimento Econômico Sustentável (SDS) - SIGSC  
 - Perímetro Urbano: Prefeitura de Arroio Trinta (2020)  
 - Sistema Hidrográfico Restituído - Escala 1:10000 - Levantamento Aerofotogramétrico de Santa Catarina (SDS, 2013)  
 - Sistema Viário: Prefeitura de Arroio Trinta (2020)

Elaborado por:

**CINCATARINA**

Janeiro/2023

Escala: 1:7.500