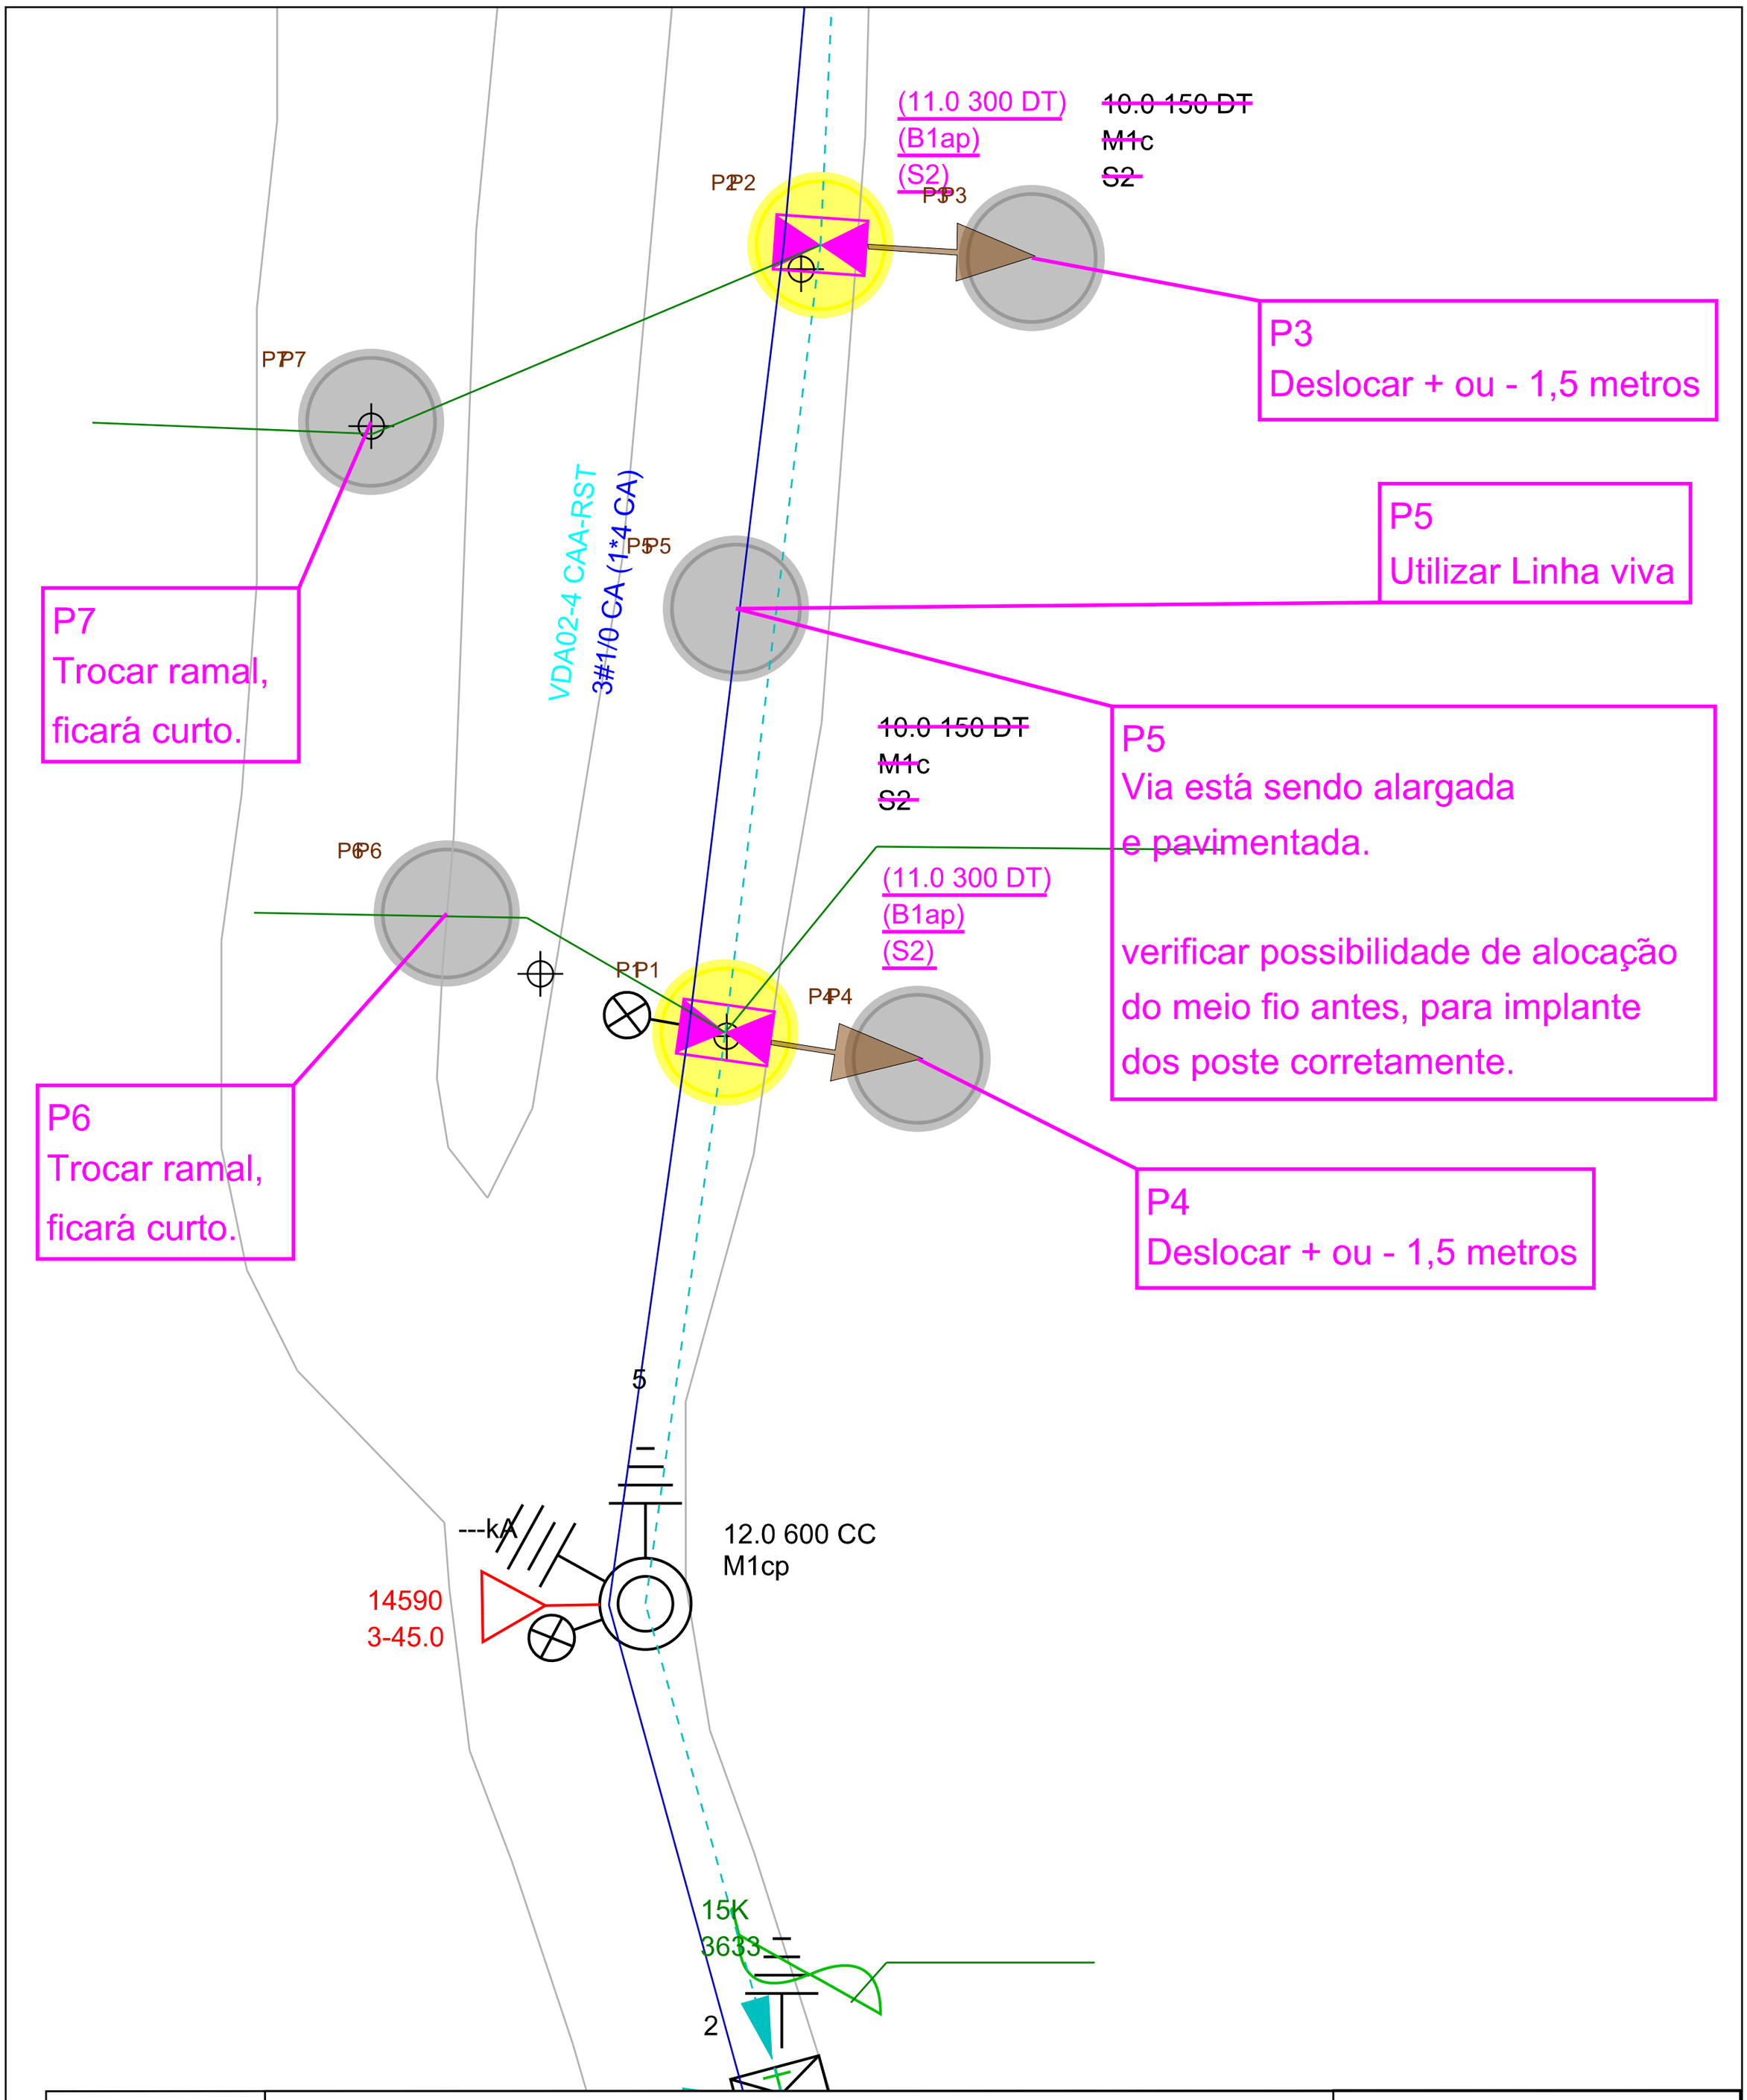

Celesc Distribuição S.A.	**Obra** Deslocamento	**Número Polígono** 000400700609
Endereço LINHA PASSONI - RURAL ARROIO TRINTA - ARROIO TRINTA		
Interessado MUNICIPIO DE ARROIO TRINTA		**Nota PS:** 000400700609
Projetista E014006		**N FU/ALIM:** 3633
Digitalização: E014006		**Escala** 1:500 / **Data** 14/04/2023