


ELEV. LATERAL  
Escala 1:100

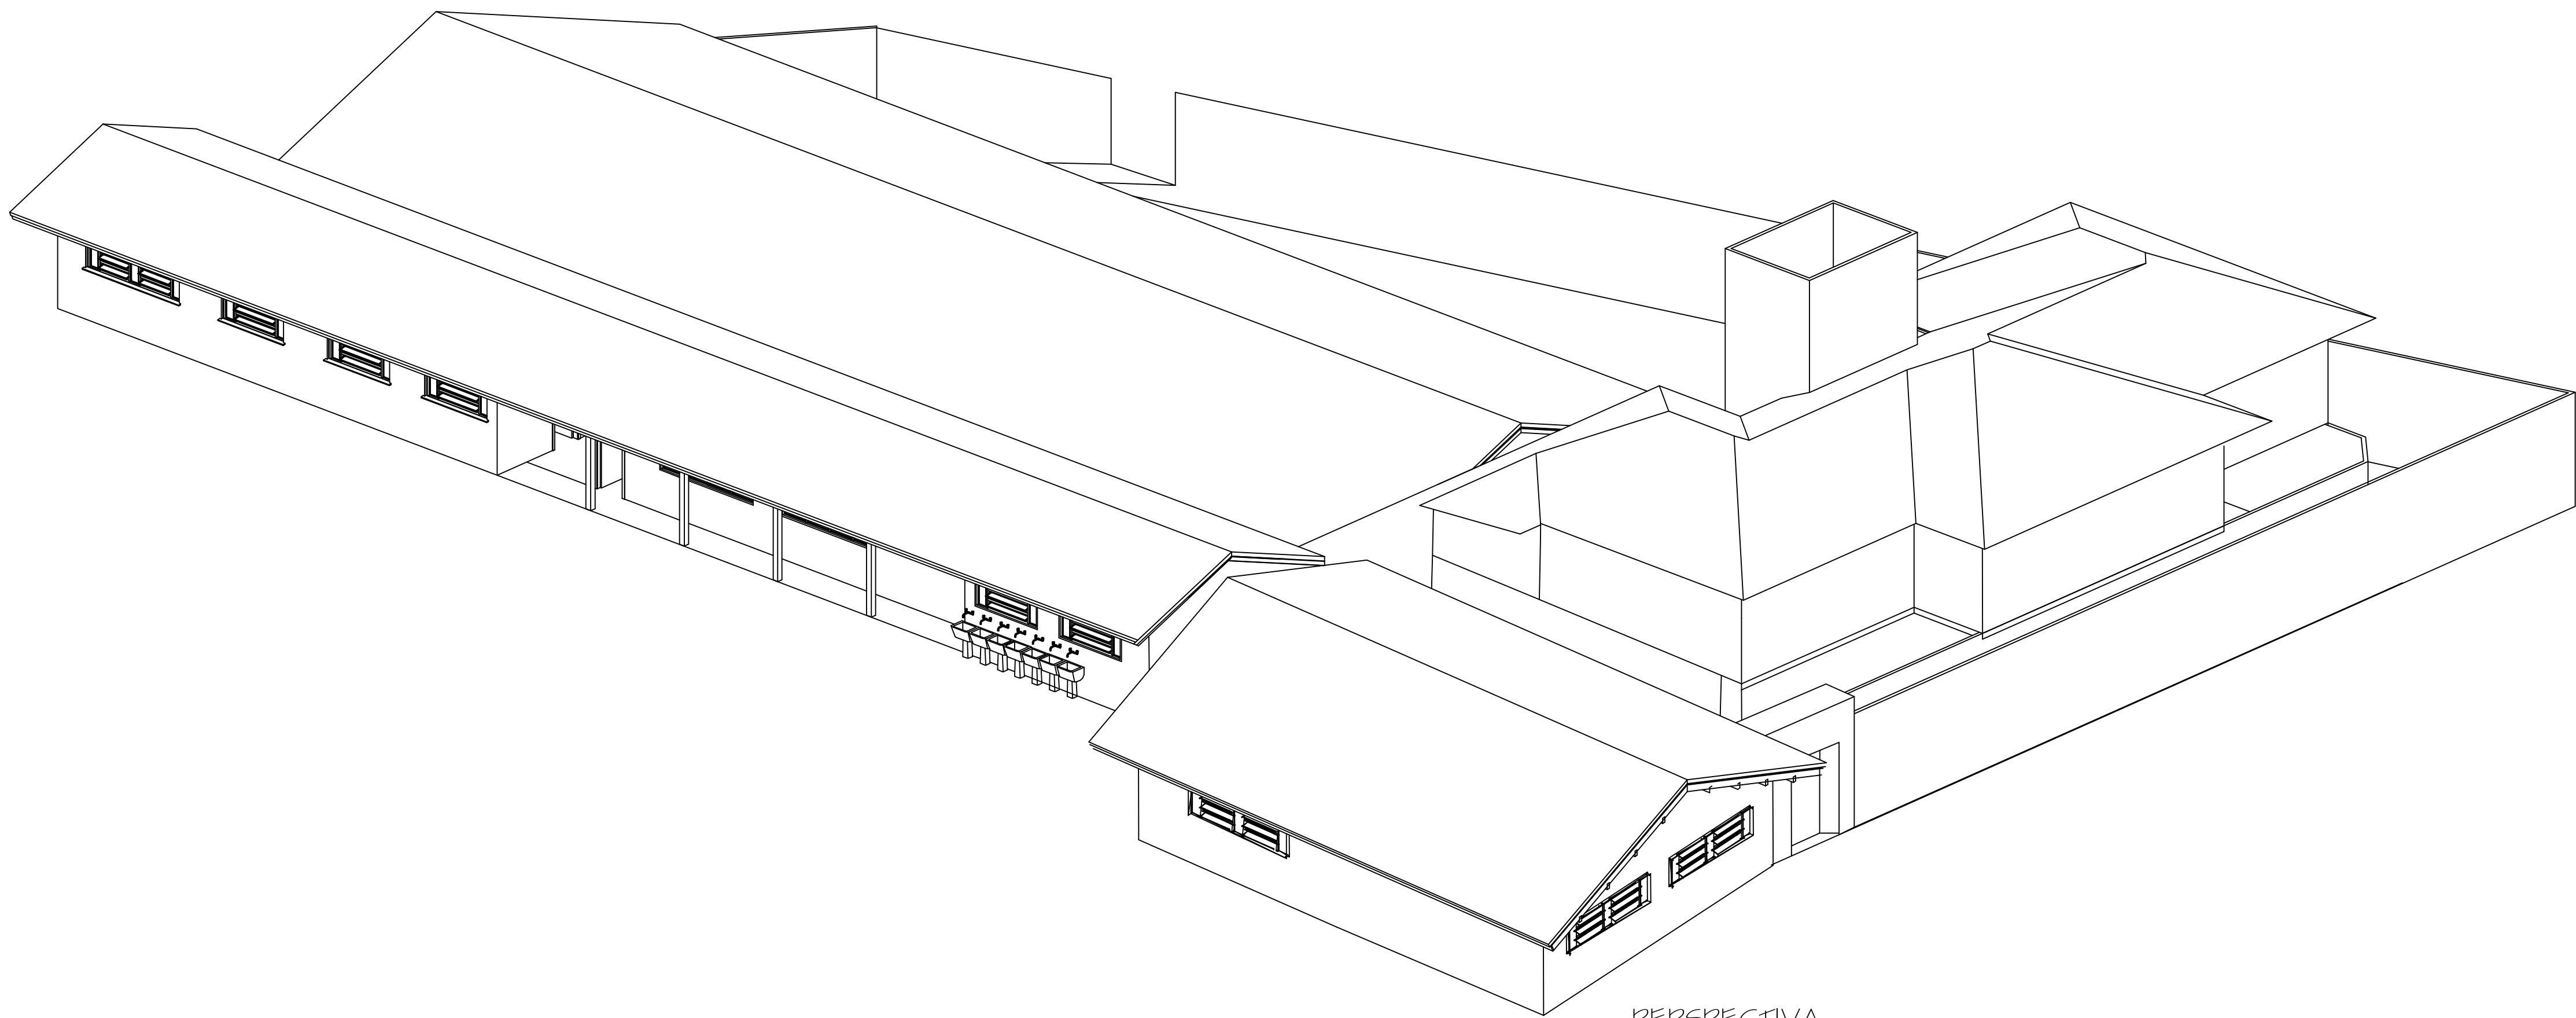

PERSPECTIVA  
Escala 1:100

DIREITOS AUTORAIS RESERVADOS			
ALTERAÇÕES DO PROJETO SOMENTE PODERÃO SER EFETUADAS MEDIANTE AUTORIZAÇÃO DO PROJETISTA			
 Joares Trevisol Presidente Odivar Clóvis Biscaro Secretário Executivo Av. Manoel Roque, 99 Videira - SC Fone 5660255	TÍTULO PROJETO REFORMA ESCOLA		PRANCHA 03
	REFERÊNCIA ESCOLA MUN. PROF. JACI FALCHETTI ELEV. LATERAL/PERSPECTIVA		
	PROPRIETÁRIO PM. ARROIO TRINTA 82.826.462/0001-27		ASSINATURA _____
	RESPONSÁVEL TÉCNICO JEAN MARCELO ZIERO ARQ. E URB. CAU/BR A32454/0		ASSINATURA _____
	DESENHO JULIA	ESCALA 1/100 DATA JUN/2024	PREFEITURA _____