


LEGENDA

COBERTURA EXISTENTE  
COBERTURA Á REFORMAR  
PAREDE EXISTENTE

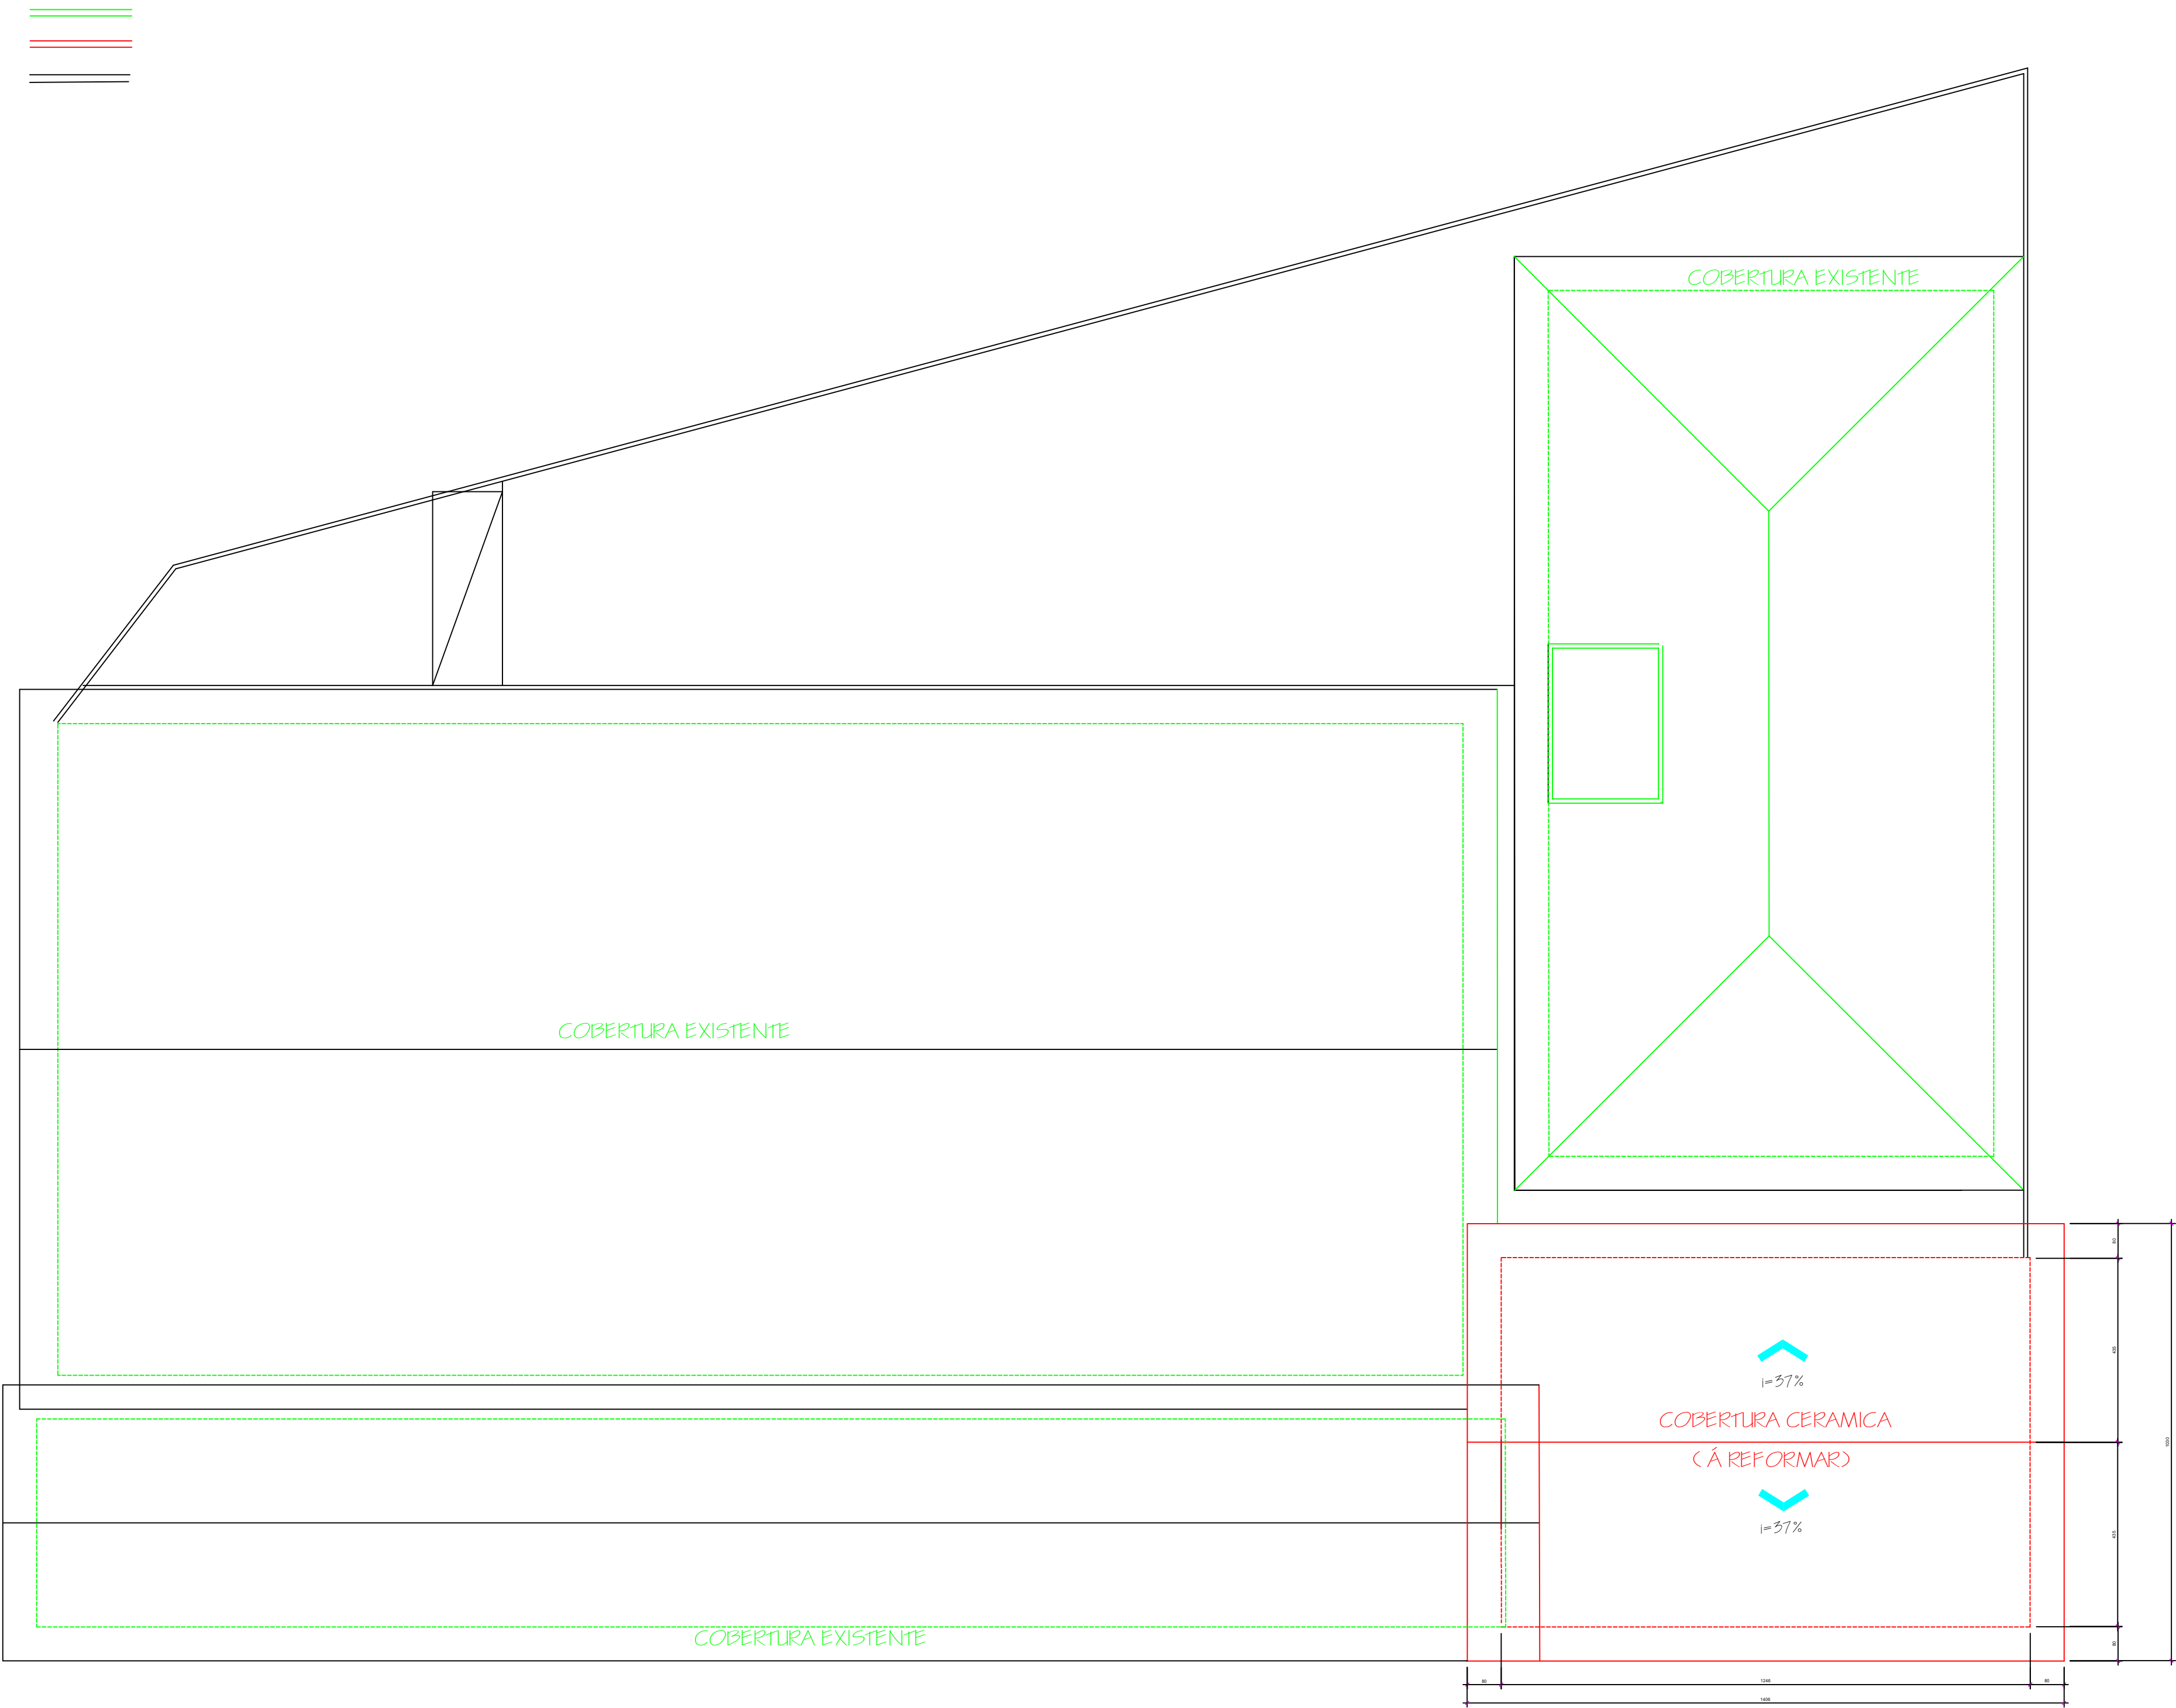

DIREITOS AUTORAIS RESERVADOS			
ALTERAÇÕES DO PROJETO SOMENTE POR ESCRITO E MEDIANTE AUTORIZAÇÃO DO PROJETISTA			
 Joarez Trevisol Presidente Odivar Clóvis Biscaro Secretário Executivo Av. Manoel Roque, 99 Vieira - SC Fone 5660265	TÍTULO		PRANCHA
	PROJETO REFORMA ESCOLA		05
	REFERENCIA		
	ESCOLA MUN. PROF. JACI FALCHETTI PLANTA DE COBERTURA Á REFORMAR SITUAÇÃO/ESTATÍSTICA		
	PROPRIETÁRIO		ASSINATURA
PM. ARROIO TRINTA 82.826.462/0001-27			
RESPONSÁVEL TÉCNICO		ASSINATURA	
JEAN MARCELO ZIERO ARQ. E URB. CAU/BR A32454/0			
DESENHO	ESCALA	PREFEITURA	
JULIA	1/100		
	DATA		
	JUN/2024		